


図号	内容・理由	年月日	設計	承認
A6追記				
RCフード追記・移動				
PS設備				

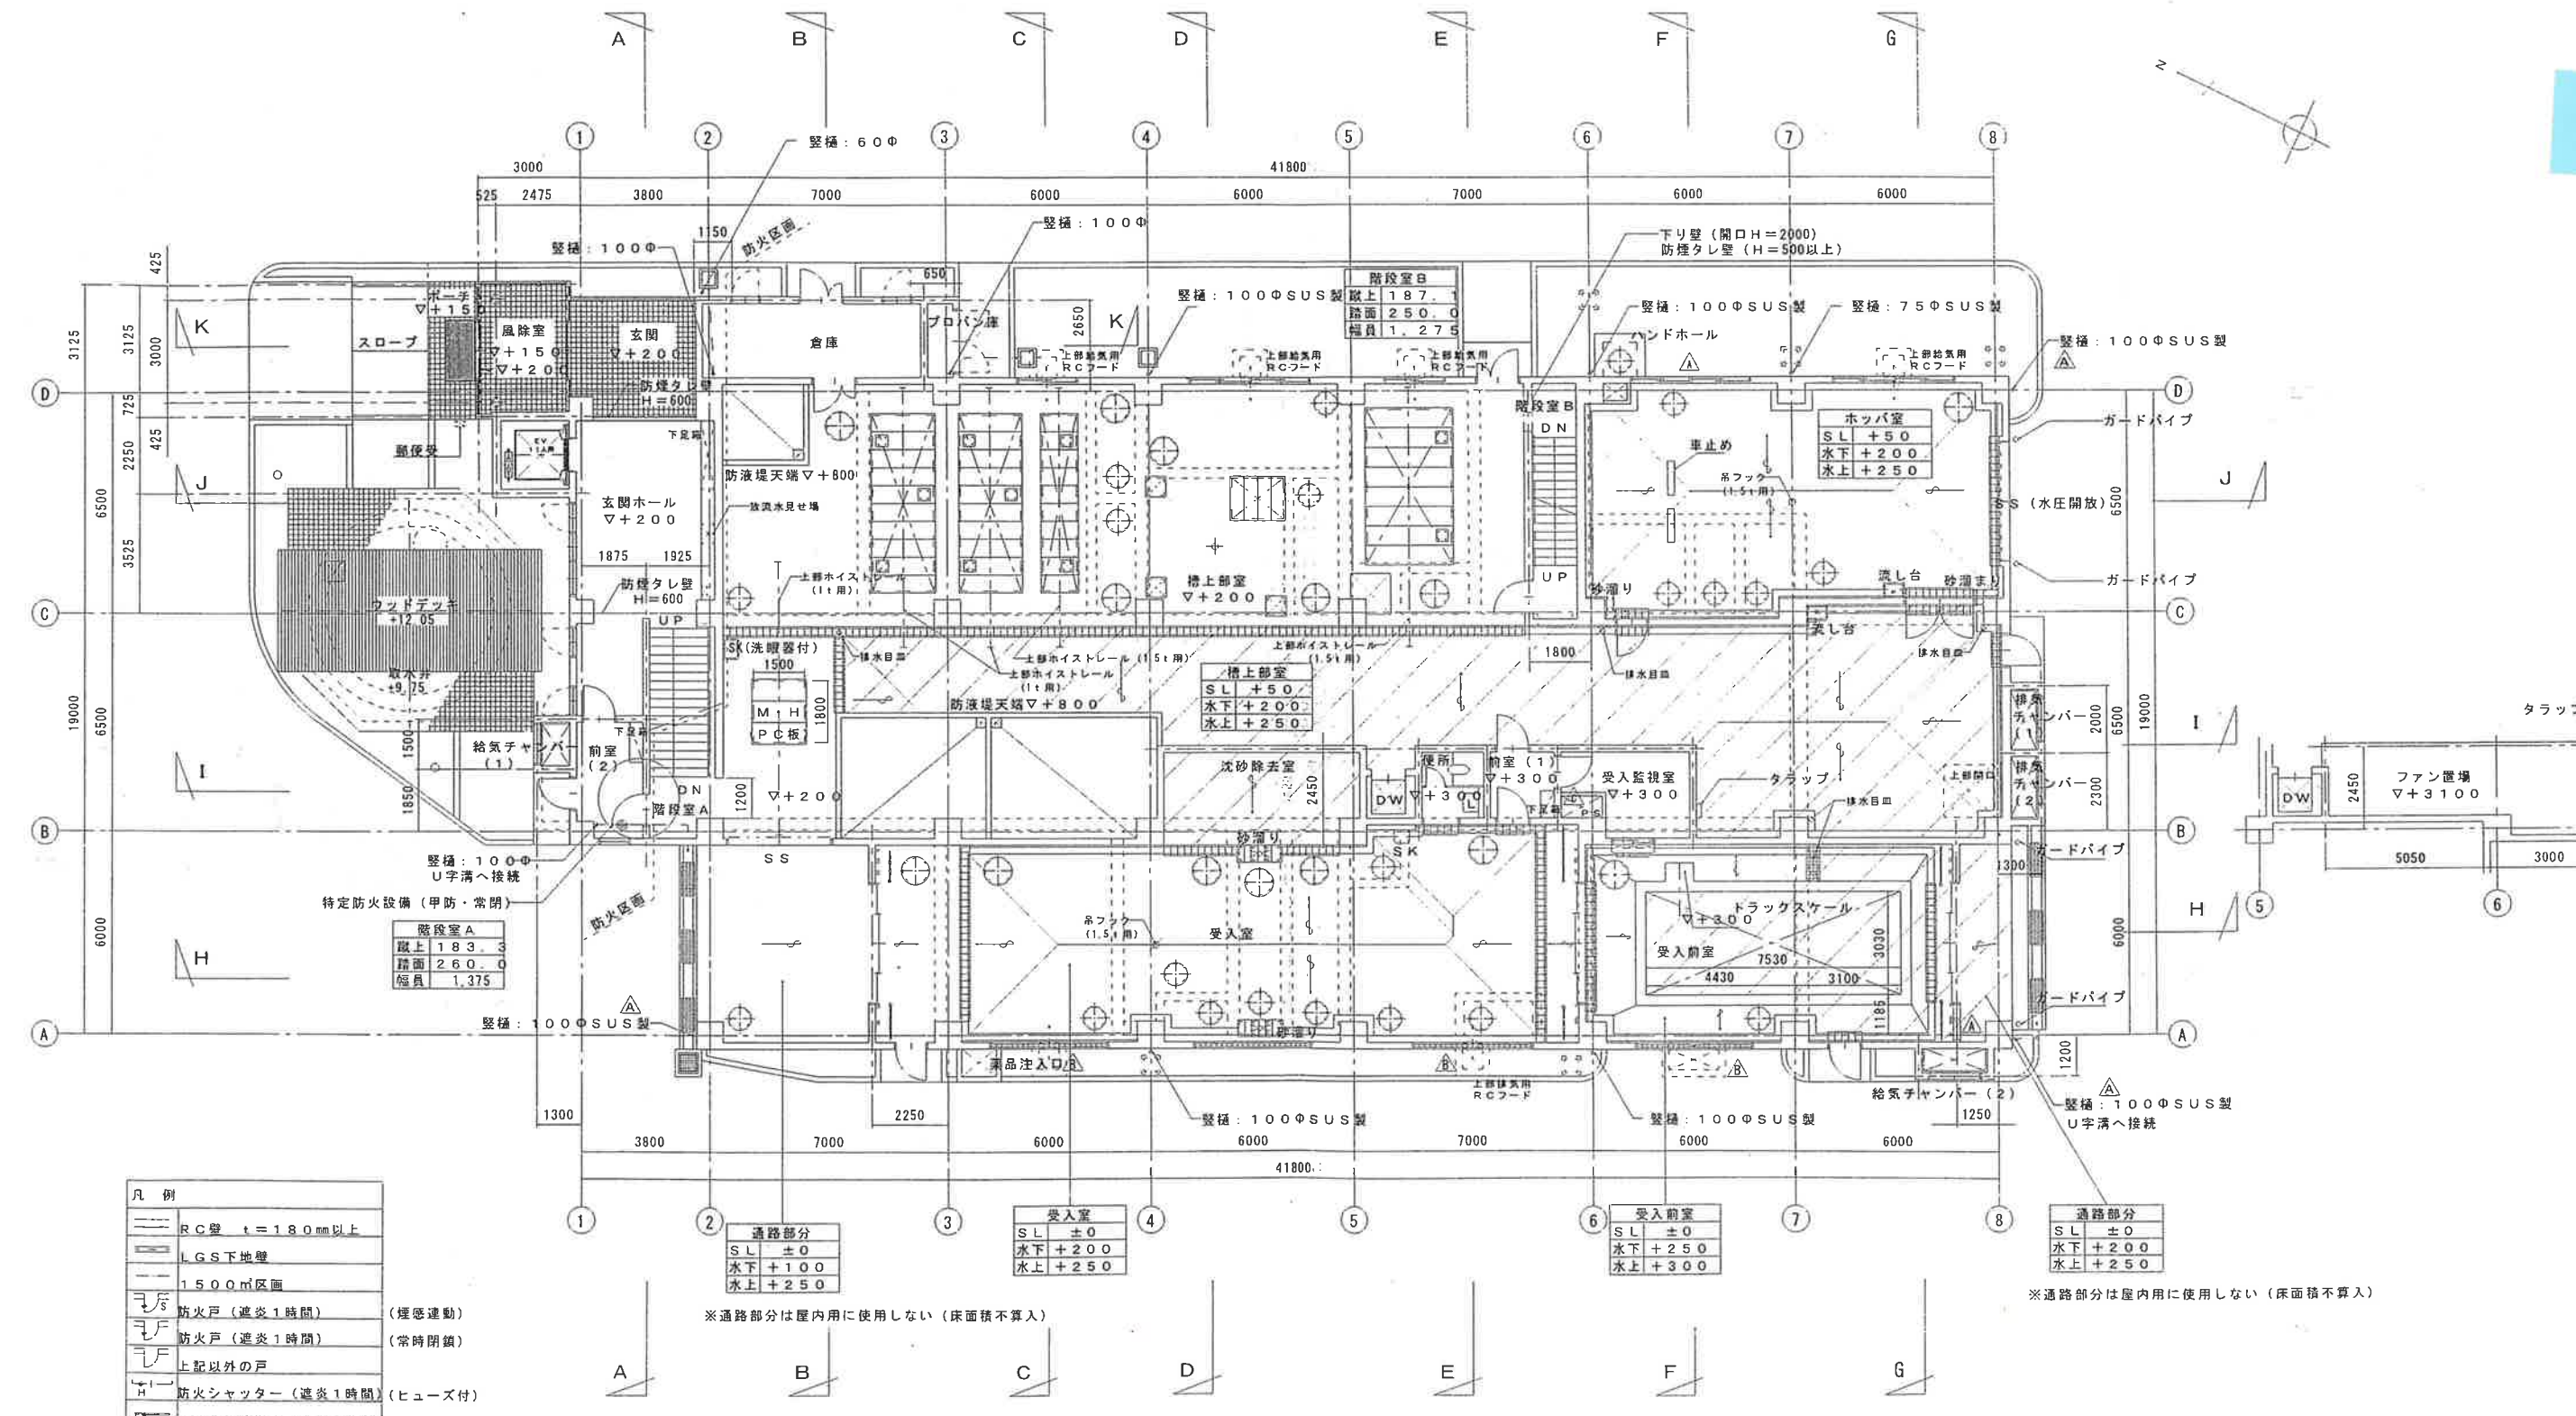

凡 例	
	RC壁 t=180mm以上
	LGS下地盤
	1500mm区画
	防火戸 (連炎1時間) (煙感連動)
	防火戸 (連炎1時間) (常時閉鎖)
	上記以外の戸
	防火シャッター (連炎1時間) (ヒューズ付)
	ハメ殺し防火窓 (連炎1時間)
	排煙用オペレーター FL+1,200
	特記なきタテ欄 100Φ (VPカラー)
	屋内装飾はSGP管100A・防露巻とする
	塗膜防水、下地部分

通路部分
SL ±0
水下 +100
水上 +250

受入室
SL ±0
水下 +200
水上 +250

受入前室
SL ±0
水下 +250
水上 +300

通路部分
SL ±0
水下 +200
水上 +250

※通路部分は屋内用に使わない(床面積不算入)

※通路部分は屋内用に使わない(床面積不算入)

1階平面図 1/100

工事番号	JO4M0440	所在地	阪南市	設計	設
図名		図用者		設計	設
処理量	74KL/日	工事名	(仮)環境センター建設工事		
1階平面図					
株式会社 荏原製作所					
スケール	A1	縮尺	1/100	図番	XJ04M0440-30-023