


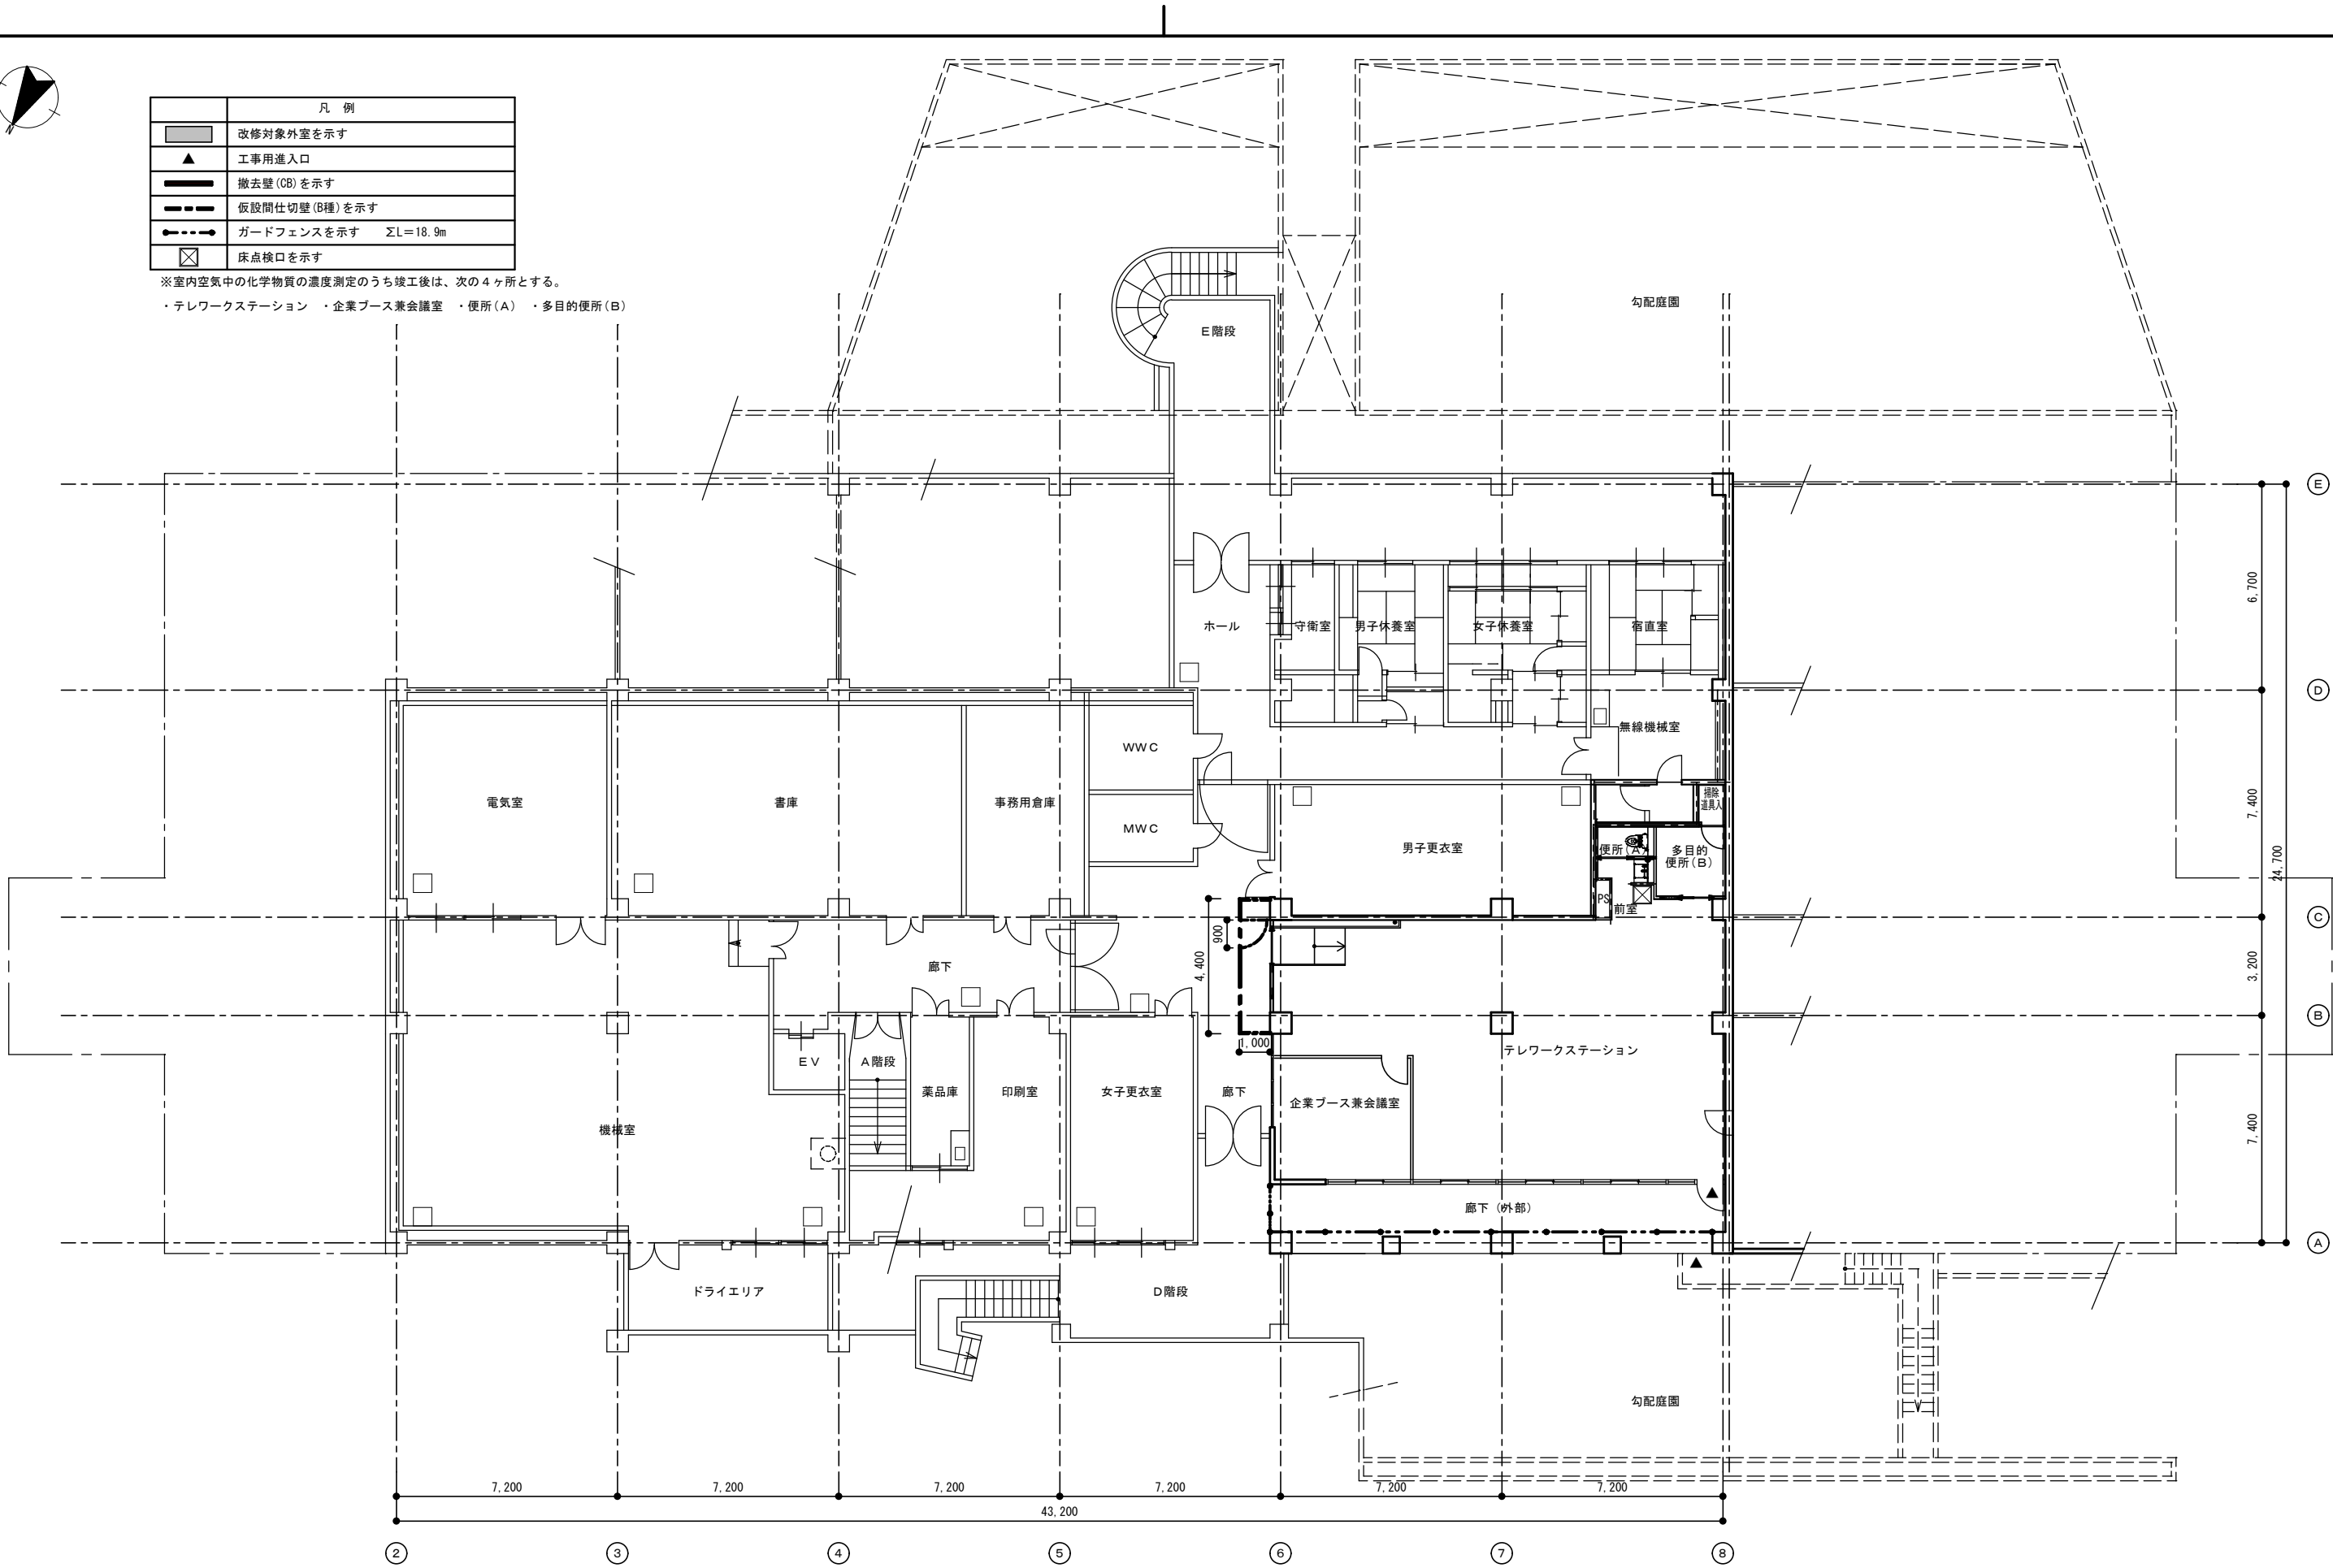

凡 例	
	改修対象外室を示す
	工事用進入口
	撤去壁 (CB) を示す
	仮設間仕切壁 (B種) を示す
	ガードフェンスを示す ΣL=18.9m
	床点検口を示す

※室内空気中の化学物質の濃度測定のうち竣工後は、次の4ヶ所とする。

・テレワークステーション ・企業ブース兼会議室 ・便所 (A) ・多目的便所 (B)



REVISION	—	MEMO	—	<div>株式会社アイプラス設計事務所</div> <div>〒540-0028 大阪市中央区常盤町1丁目4-12 TEL：06-6910-1203</div> <div>常盤セントラルビル7階 FAX：06-6910-1204</div> <div>大阪府知事登録(口)第24541号 一級建築士大臣登録 第313622号 坂本旬子</div>	PROJECT NAME 一級建築士事務所		テレワークステーション整備工事		PROJECT CODE	202122	A-09
					DRAWING TITLE		仮設計画図・地下1階平面図		DATE	2021/10/01	
					REVIEWED BY		DRAWING BY		SCALE		
									1/200		