


阪南市下水道計画図(汚水)

参考資料

阪南市南大阪湾岸南部流域関連公共下水道

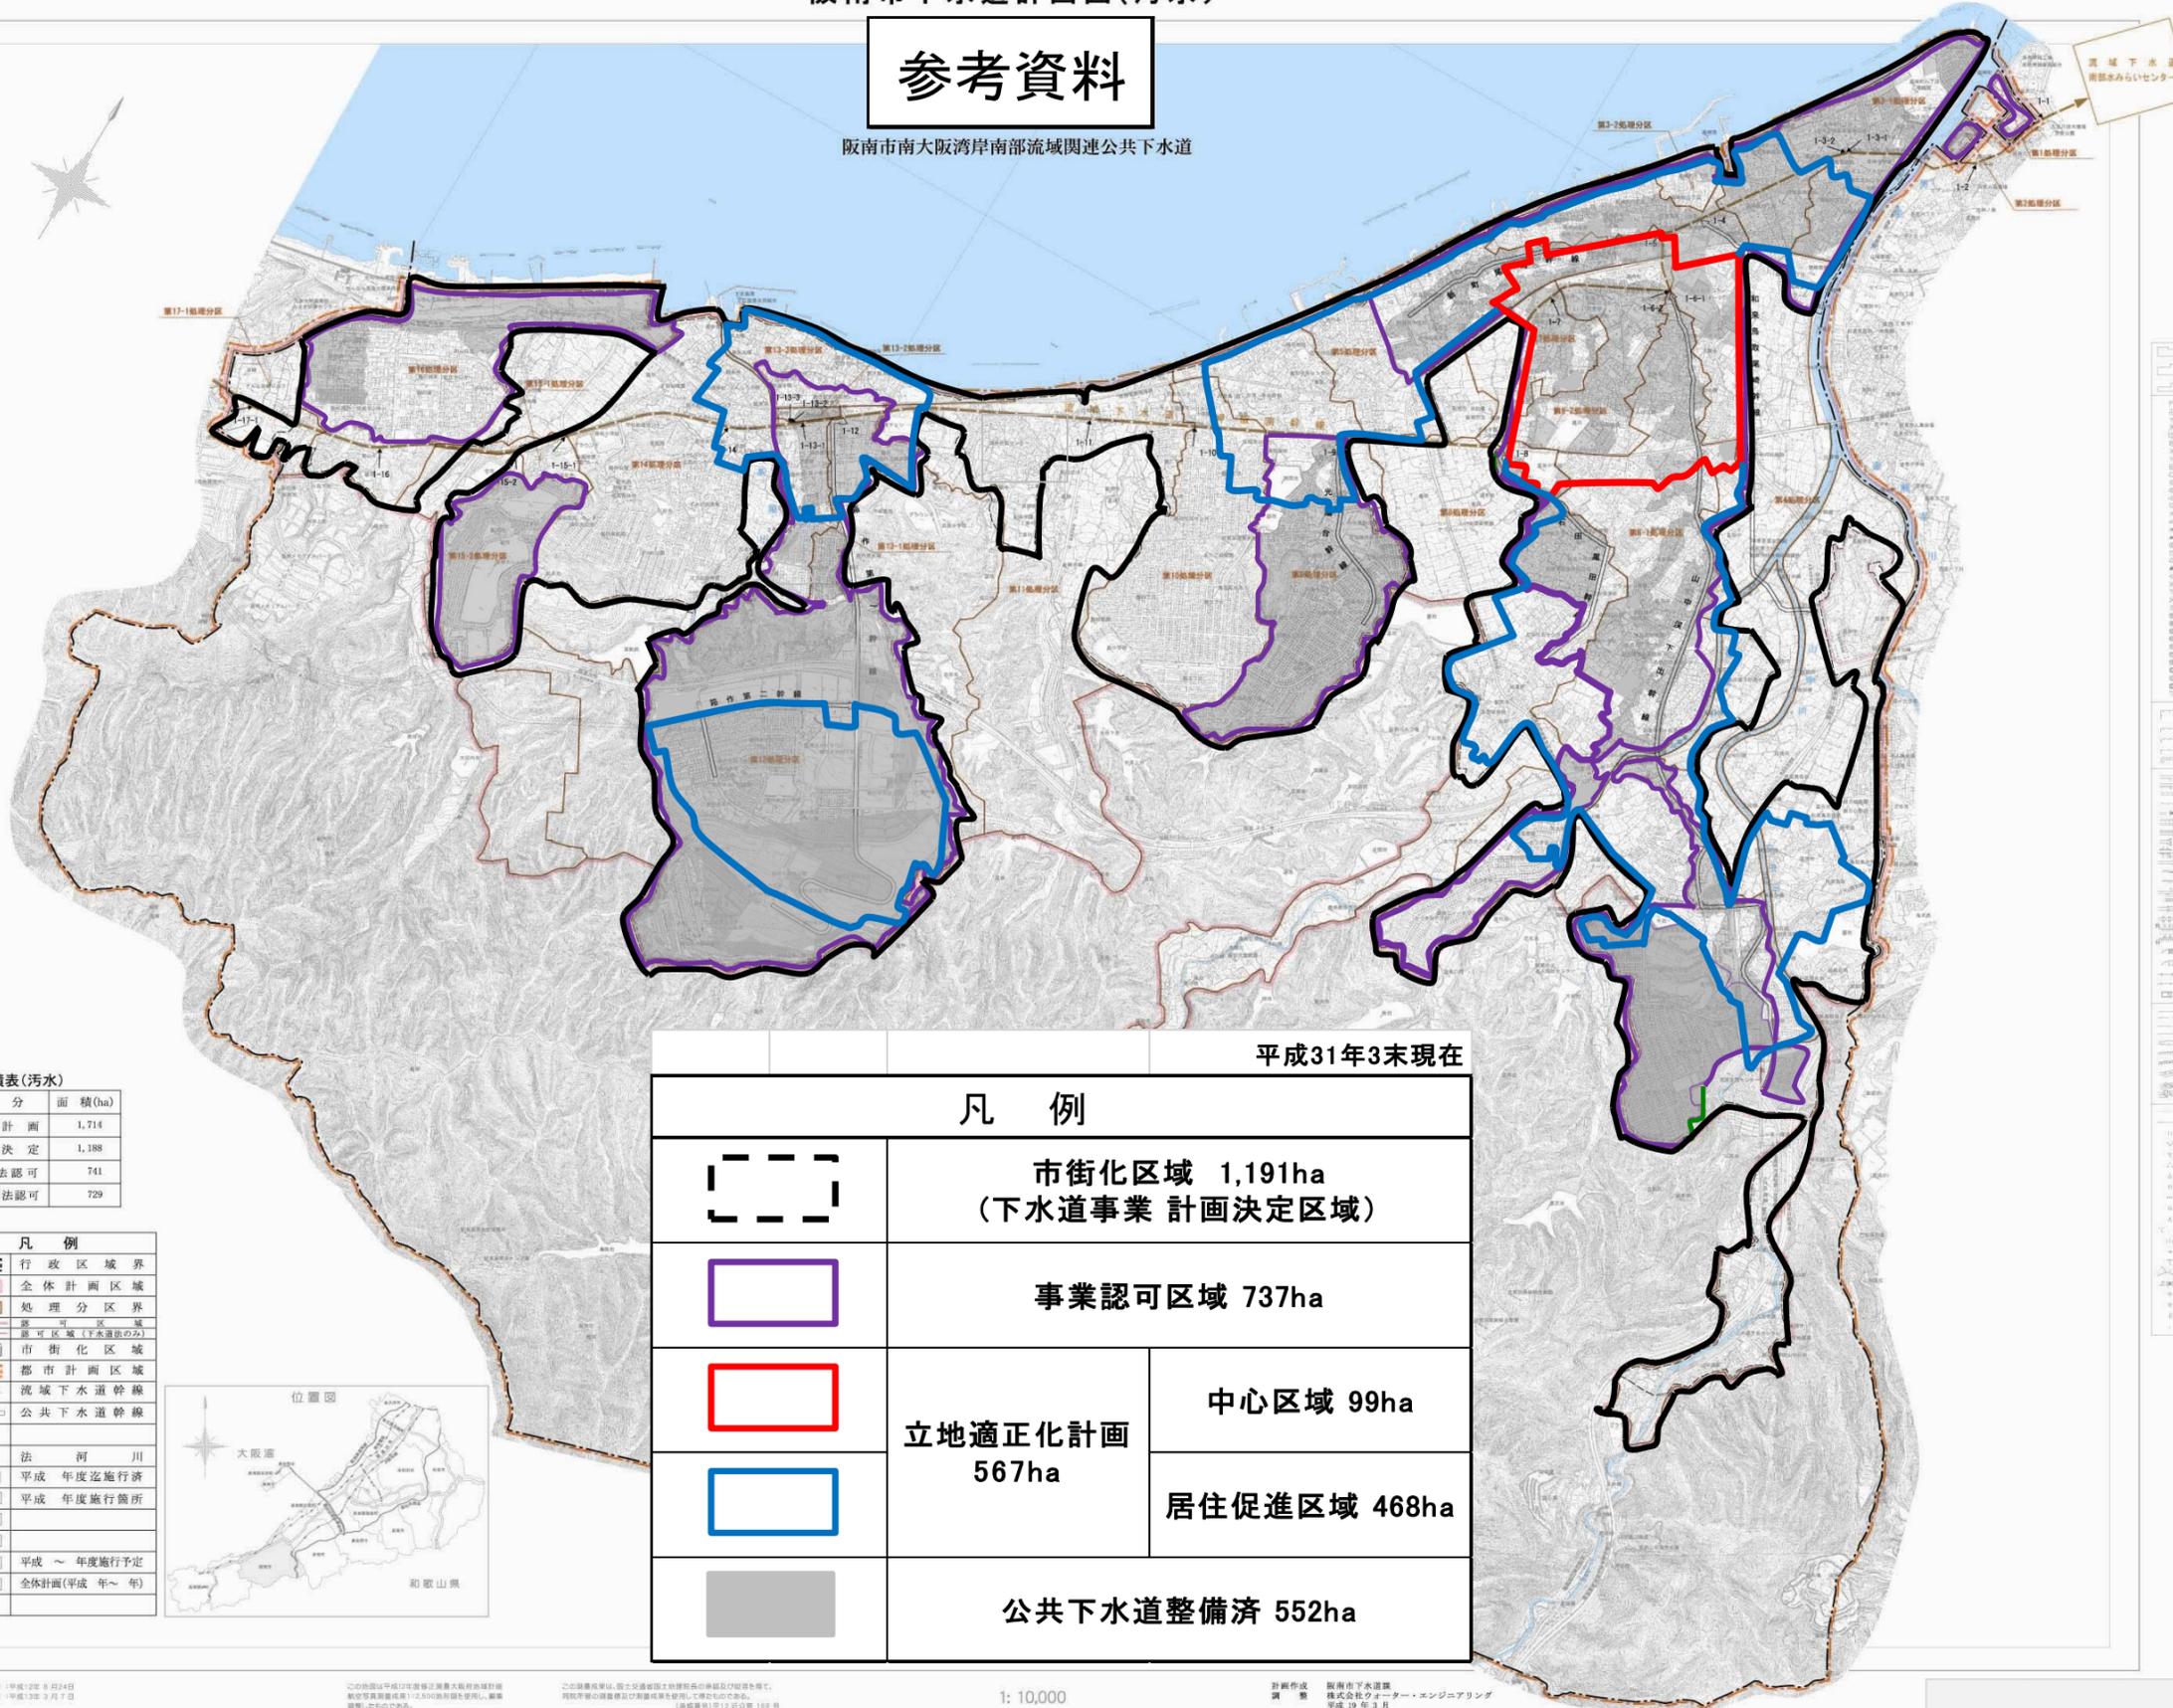

記号

○	市街化区域
□	事業認可区域
□	立地適正化計画
□	中心区域
□	居住促進区域
■	公共下水道整備済
—	行政区域界
—	全体計画区域
—	処理分区界
—	認可区域
—	市街化区域
—	都市計画区域
—	流域下水道幹線
—	公共下水道幹線
—	法河川
—	平成年度施行済
—	平成年度施行箇所
—	平成～年度施行予定
—	全体計画(平成～年)

区域面積表(汚水)

区分	面積(ha)
全体計画	1,714
計画決定	1,188
下水道法認可	741
都市計画法認可	729

凡例

—	行政区域界
—	全体計画区域
—	処理分区界
—	認可区域
—	市街化区域
—	都市計画区域
—	流域下水道幹線
—	公共下水道幹線
—	法河川
—	平成年度施行済
—	平成年度施行箇所
—	平成～年度施行予定
—	全体計画(平成～年)



平成31年3月末現在

凡例	
□	市街化区域 1,191ha (下水道事業計画決定区域)
□	事業認可区域 737ha
□	立地適正化計画 567ha
□	中心区域 99ha
□	居住促進区域 468ha
■	公共下水道整備済 552ha

1: 10,000

計画作成 阪南市下水道課
調 査 株式会社フォーサー・エンジニアリング
平成 29 年 3 月

平成19年修正
編 制 日 平成12年 8 月24日
再 編 日 平成19年 3 月 7 日

この計画は平成17年度修正都市計画マスタープランに基づき、
編成等実施計画(案)12,500号(案)を使用し、編成
調整したものである。(編成案)第12,500号(案)第1頁