


階段室	
A321d	x2

廊下	
A162	x4

市民活動センター (3)	
B322	x8

市民活動センター (2)	
B322	x8

市民活動センター (1)	
B322	x8

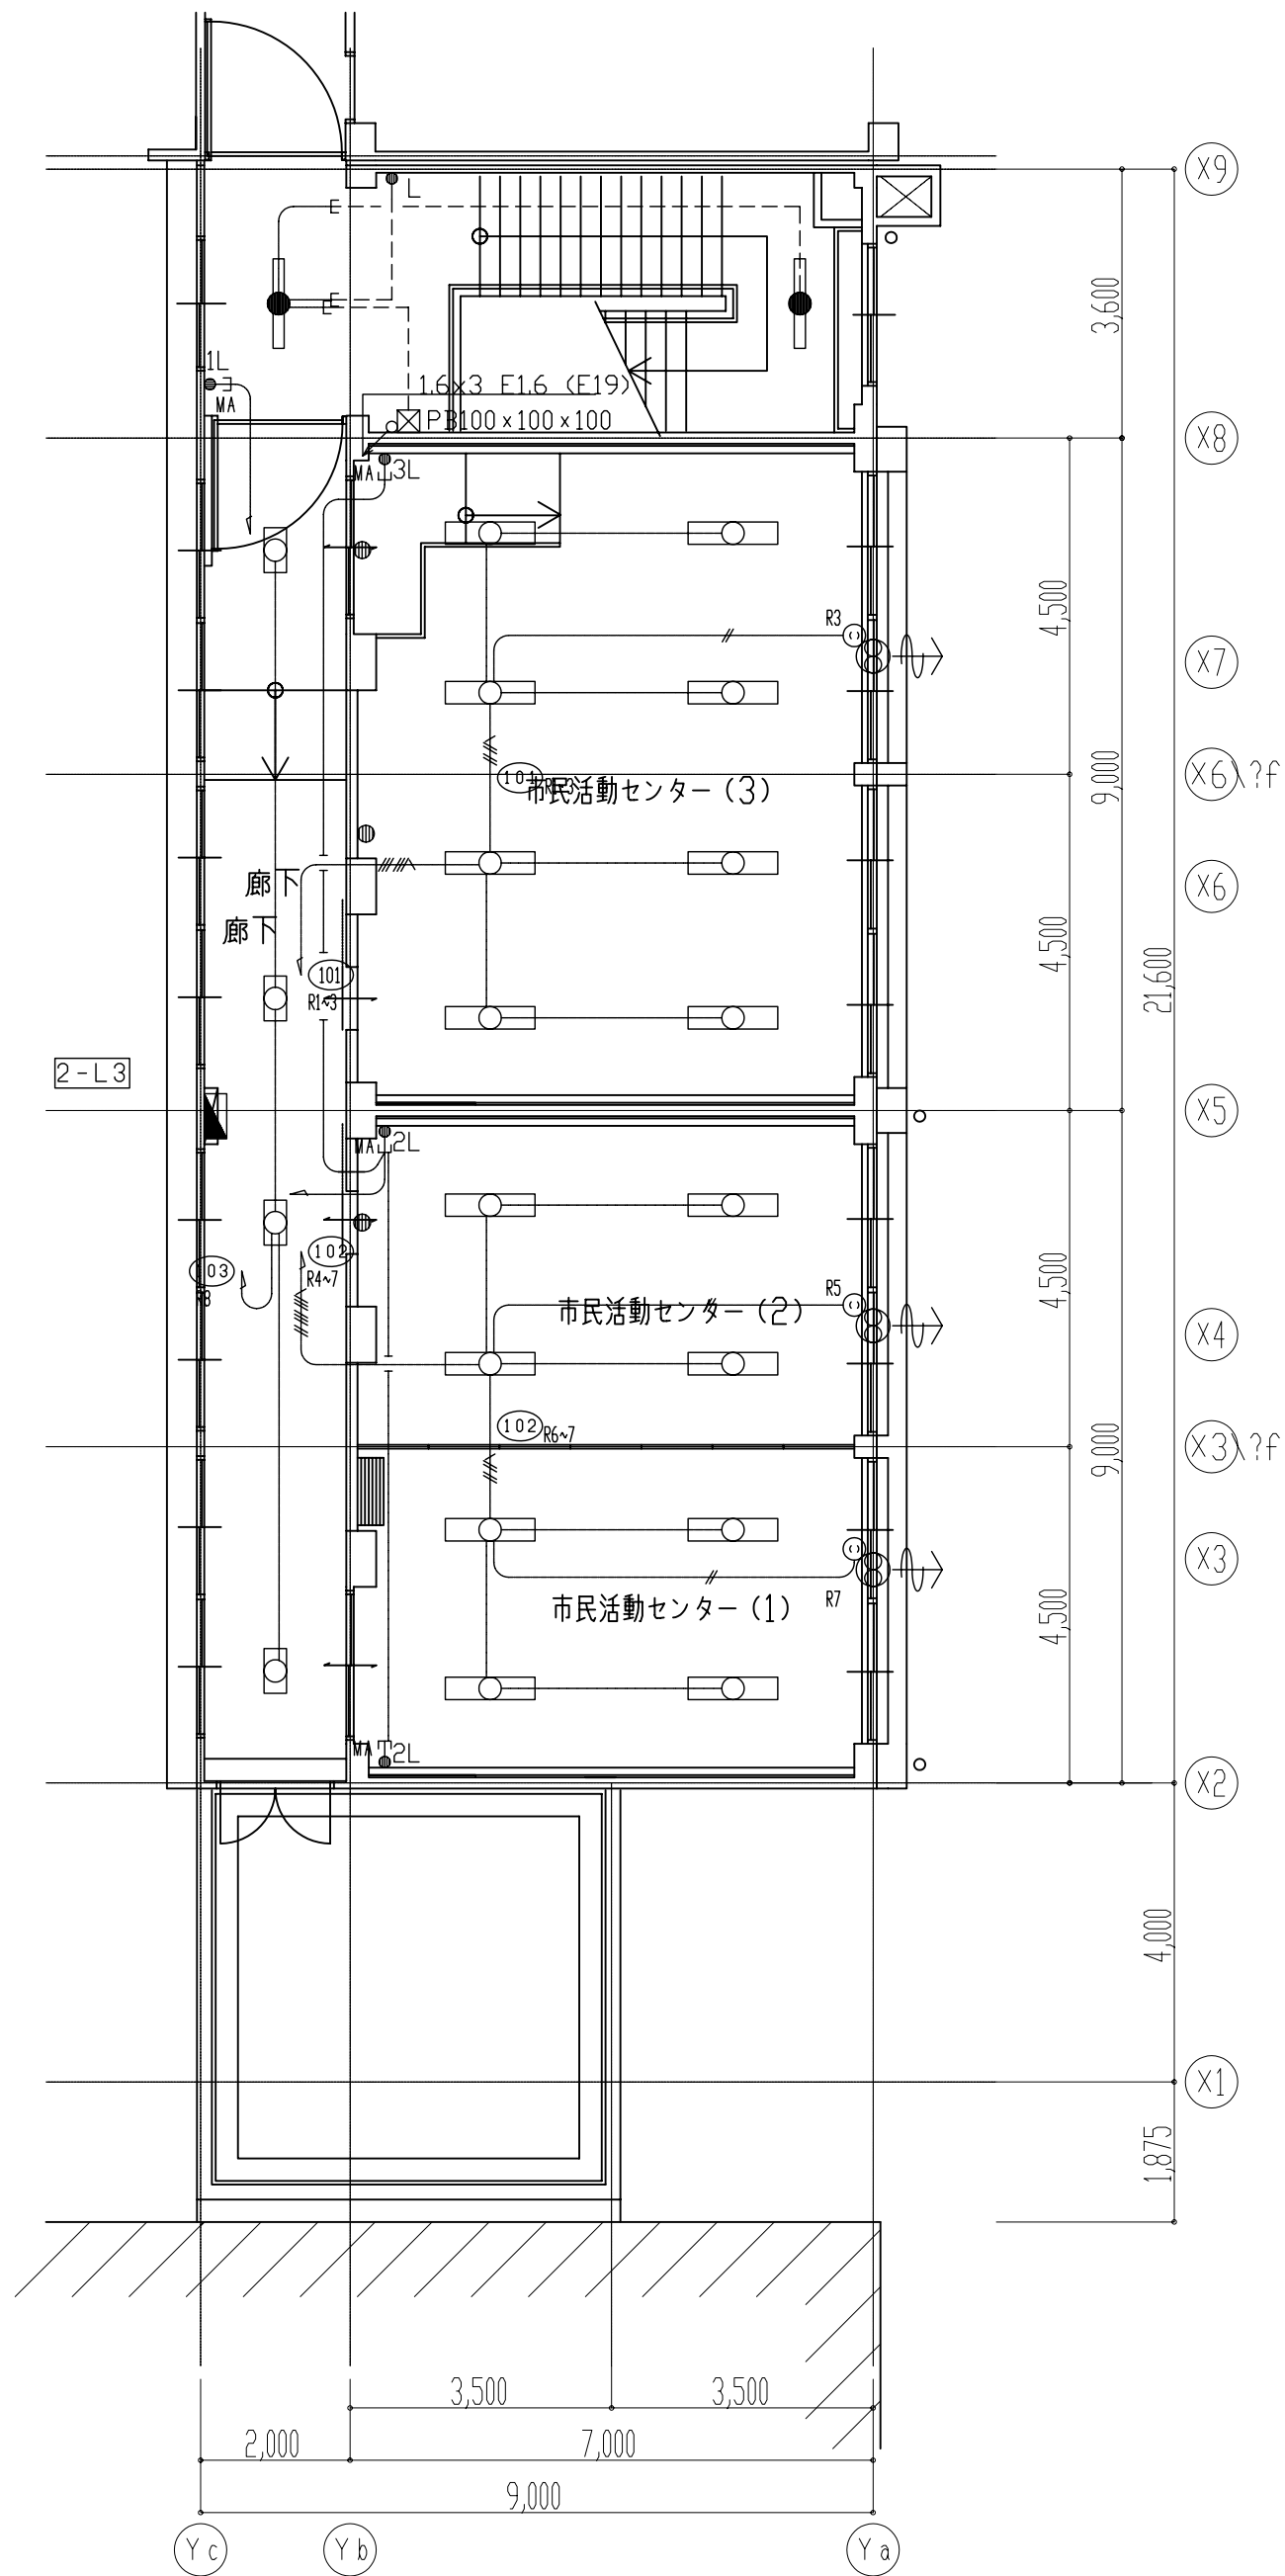

3階平面図

