
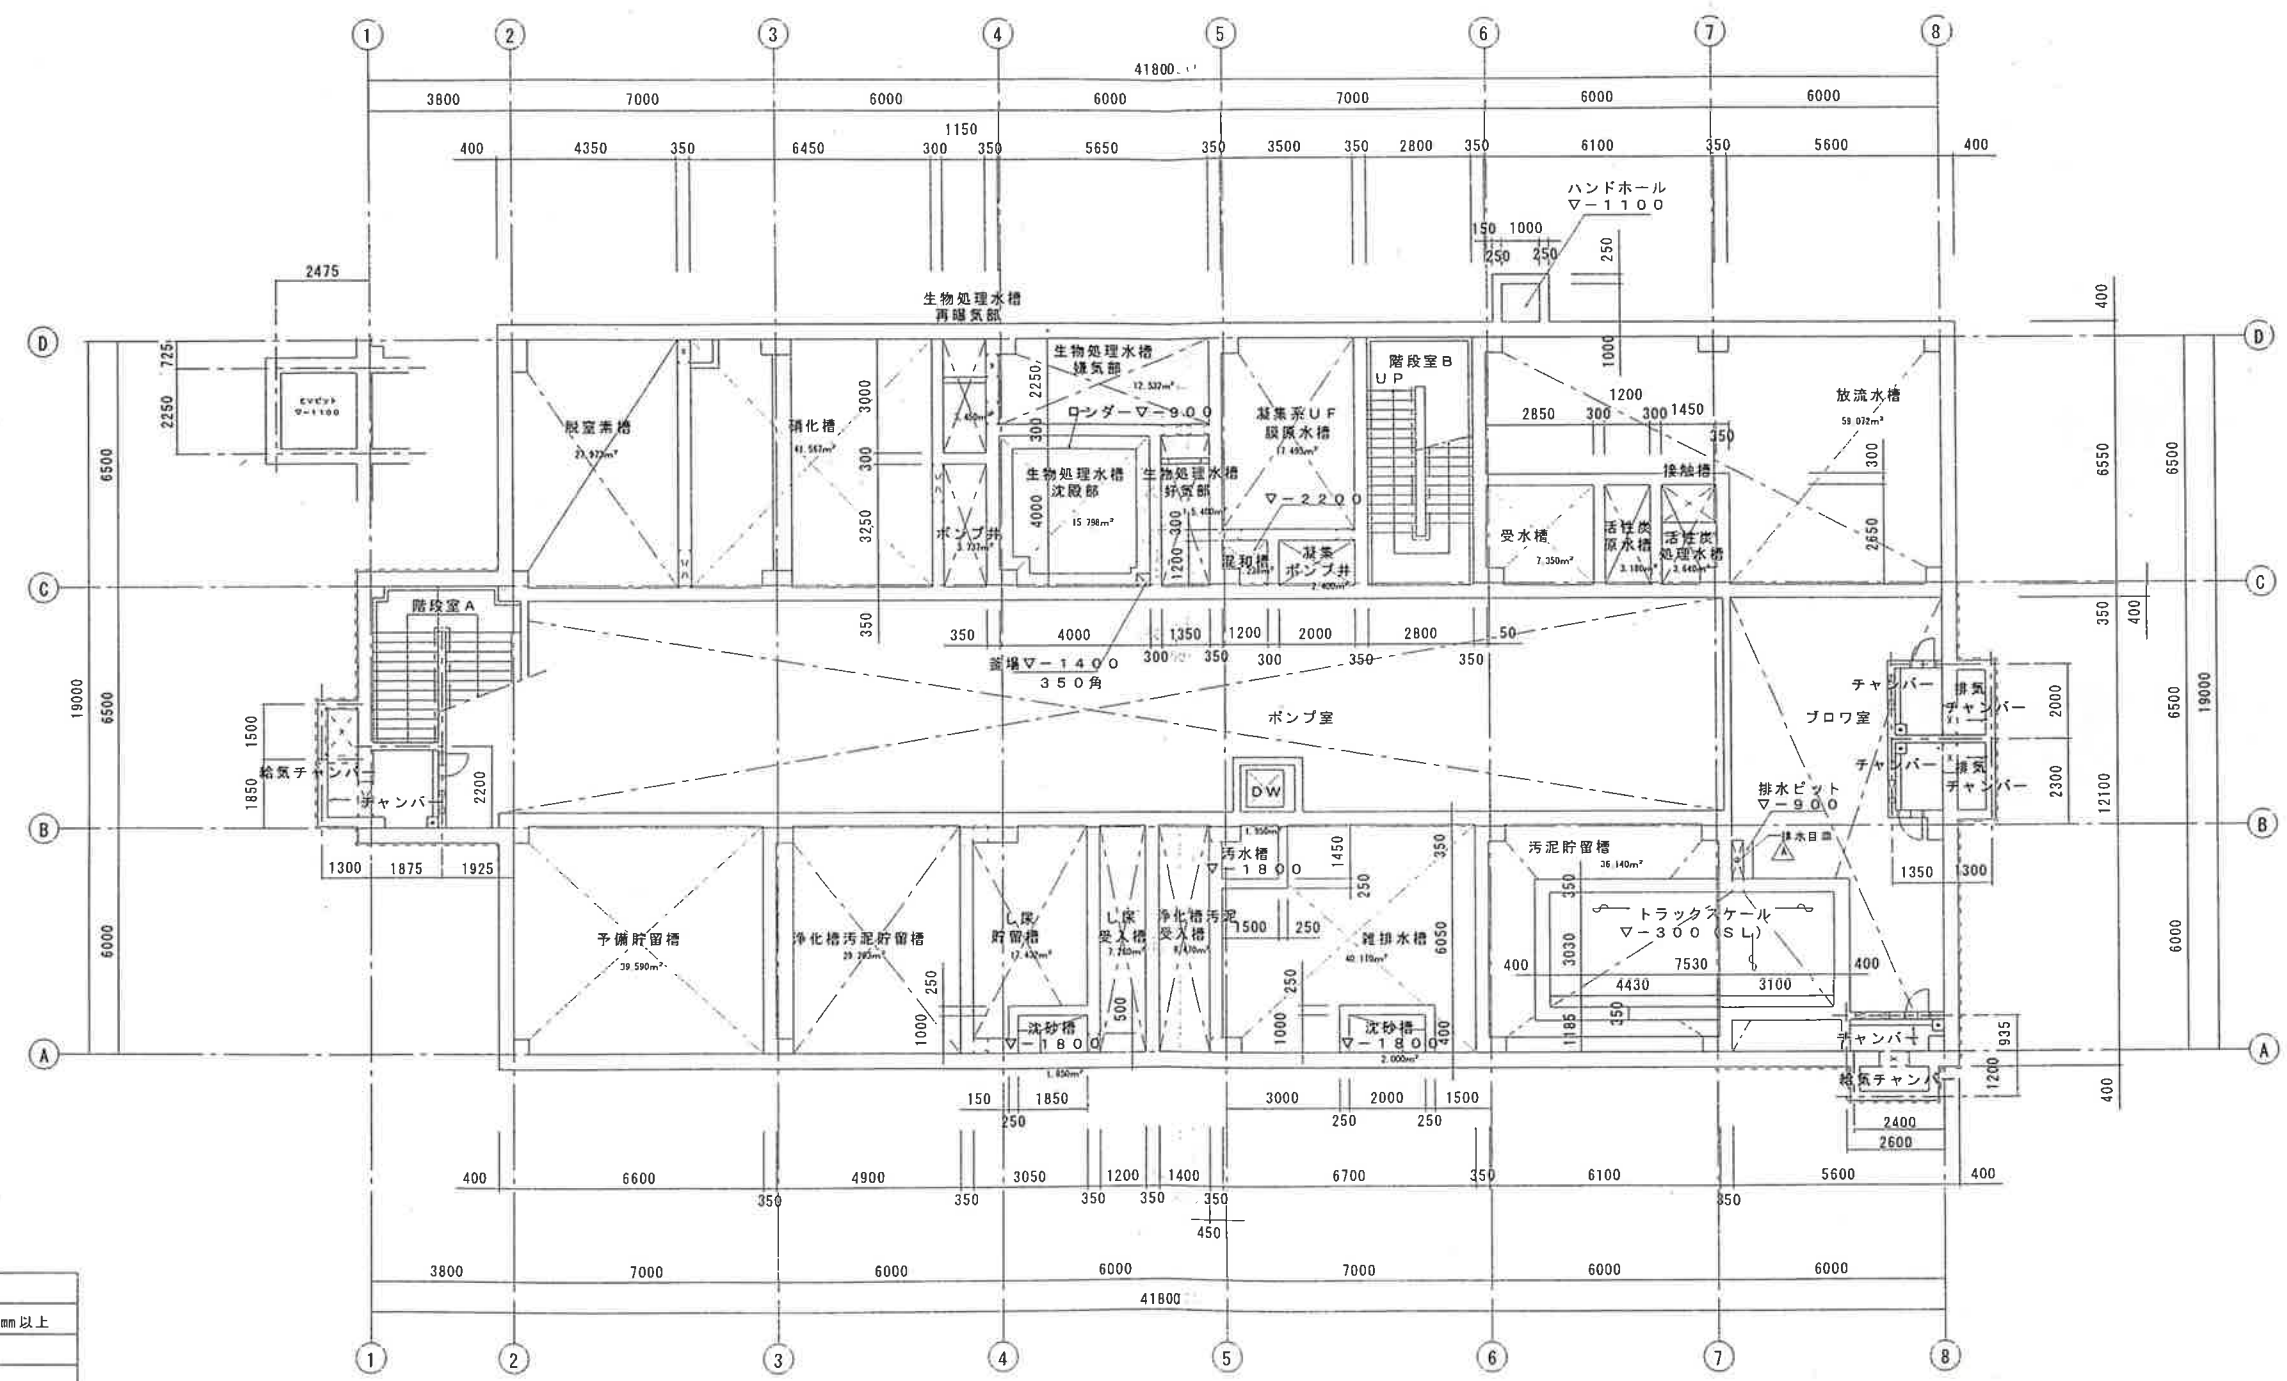


番号	内容・理由	年月日	設計	承認
△				
△				
△				
△				

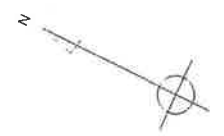

凡 例
RC壁 t=180mm以上
LGS下地盤
1500mm区画
防火戸 (遮炎1時間感煙遮断)
防火戸 (遮炎1時間常時閉鎖)
上記以外の戸
防火シャッター (遮炎1時間)
ハメ殺し防火窓 (遮炎1時間)
排煙用オペレーター: FL+1.200
特記なきタテ桟: 100Φ (VPカラー)
差圧防水、下地部分

地下上部平面図 1/100

工事番号	J04M0440	所在地	阪南市	役
図面番号		設計者		役
処理量	74KL/日	工事名	(仮)環境センター建設工事	
地下上部平面図				
設計者	株式会社 荏原製作所	図面	1/100	図面番号
設計者	株式会社 荏原製作所	図面	1/100	図面番号
設計者	株式会社 荏原製作所	図面	1/100	図面番号