


番号	内容・理由	年月日	設計	承認
△				
△				
△				
△				

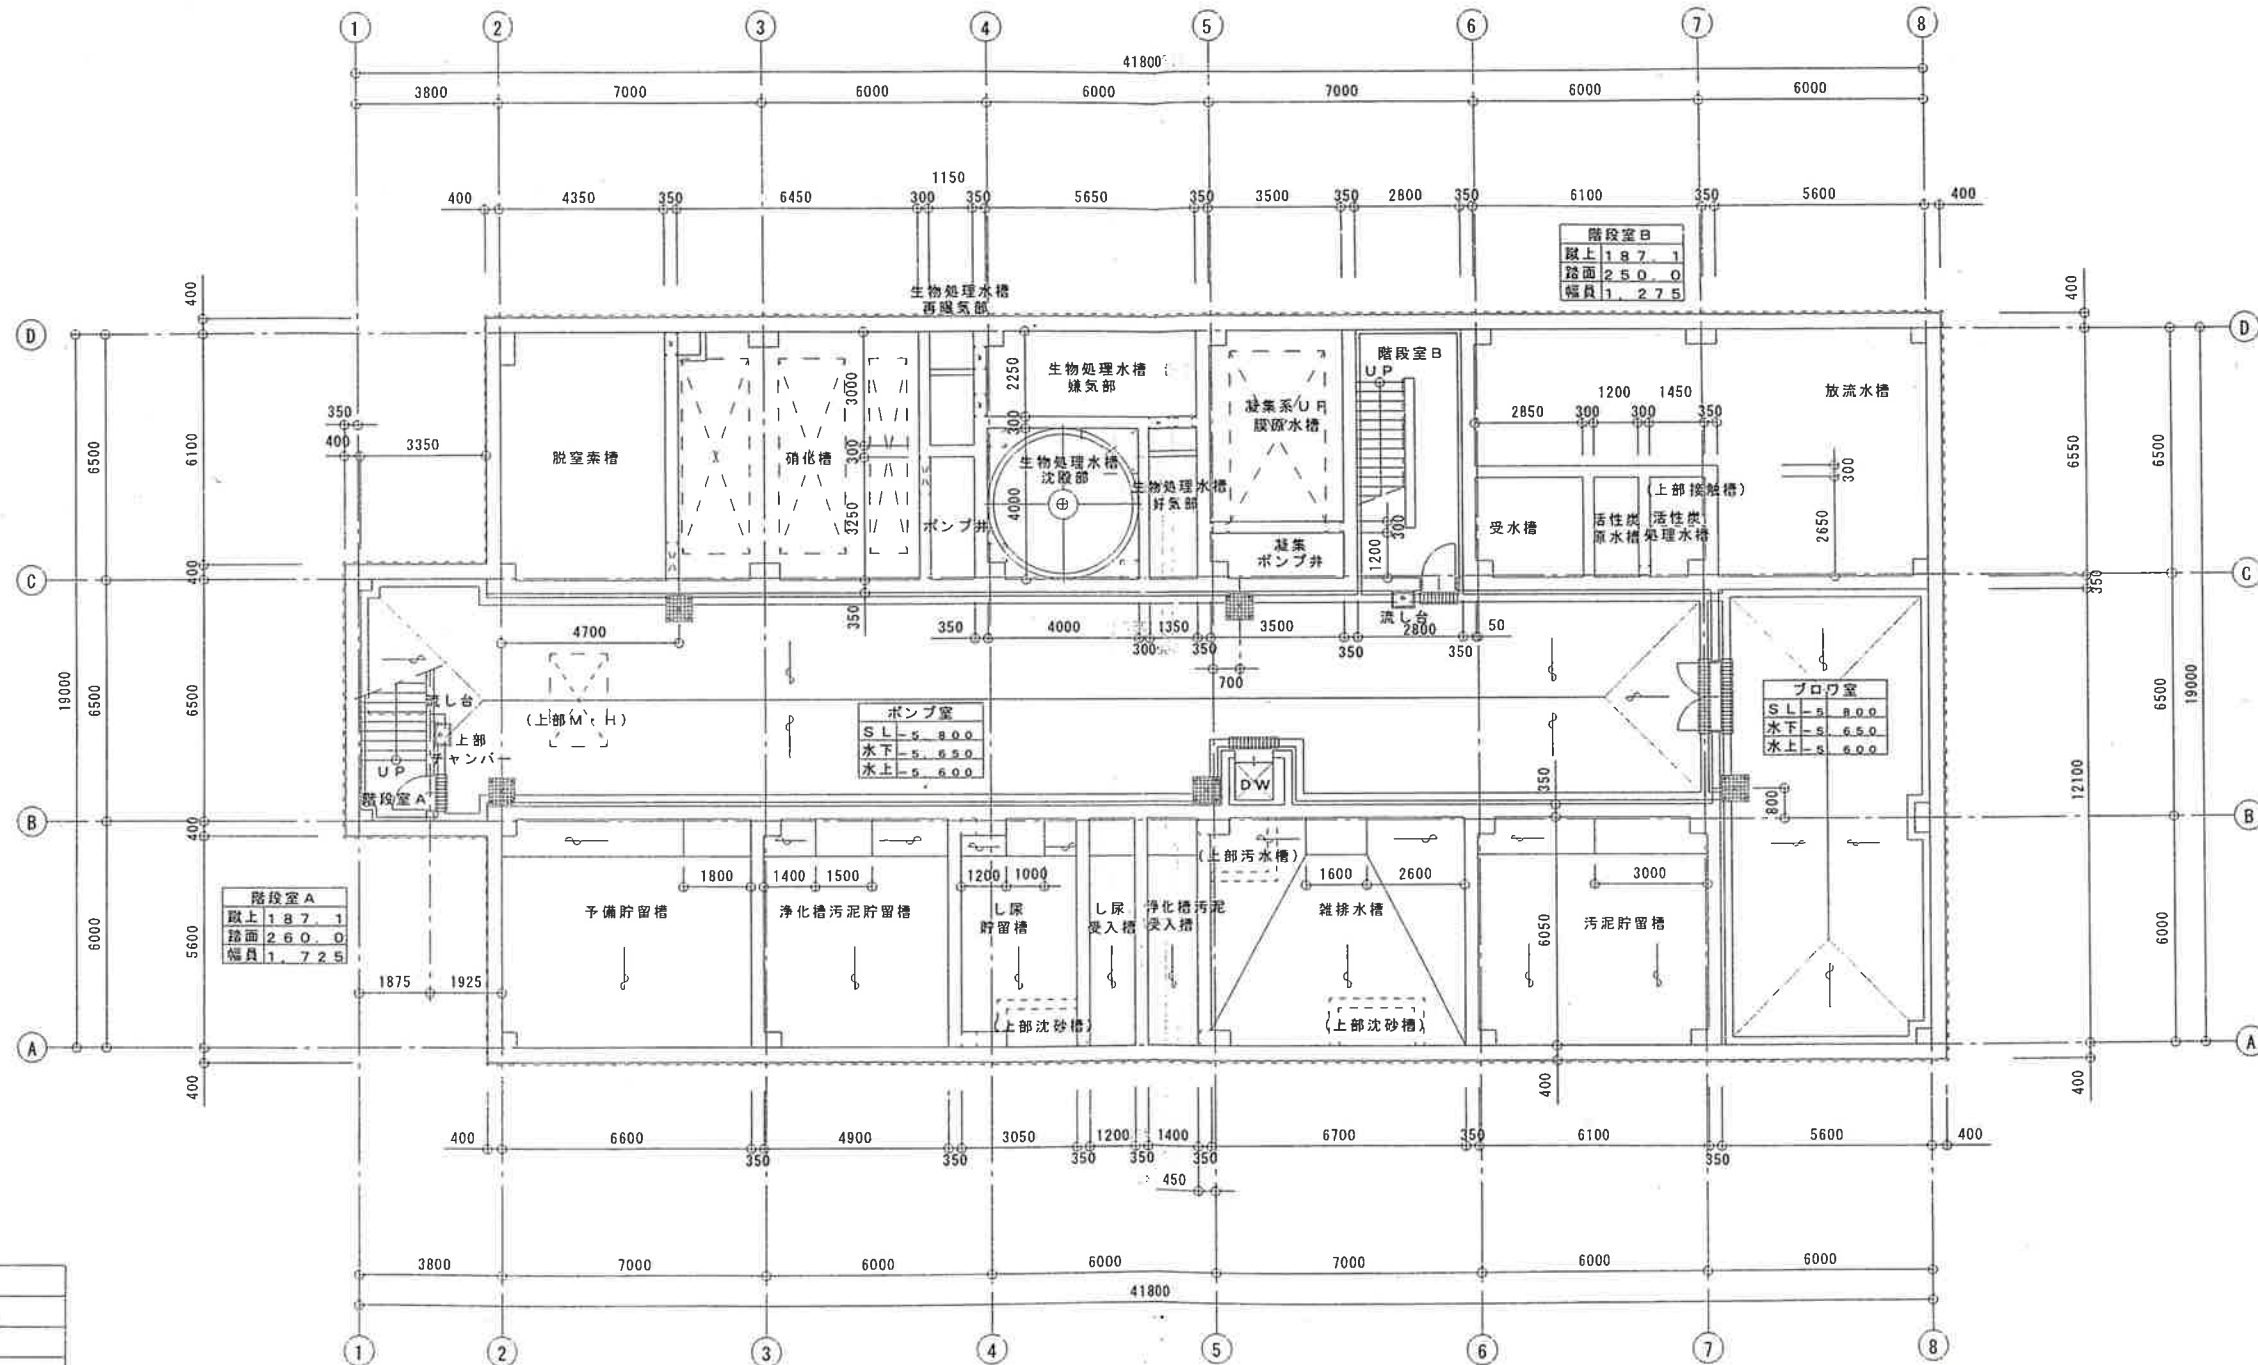

凡 例	
RC壁 1=1.5m以下	
1.5m以下	
1.5m以下	
防火戸 (耐火1時間) (煙感連動)	
防火戸 (耐火1時間) (常時閉鎖)	
上記以外の戸	
風圧シッター (耐火1時間) (ヒューズ付)	
ハメ錠し防火戸 (耐火1時間)	
建屋用オペレーター (F1.1.2.0.0)	
特設タタ子機 (1000 (V/Fカラー))	
建屋防水、下地部分	

地下1階平面図 1/100

工事番号	J04M0440	所在地	阪南市
図面番号		設計者	阪
処理量	74KL/日	工事名	(仮)環境センター建設工事
設計者		地下1階平面図	
設計者	株式会社 佐原製作所	スケール	1/100
図面番号	A1	図面番号	XJ04M0440-30-021