


撤去リスト		
符号	項目	詳細番号
3d	黒板 3730×1170×D170	T-201
7	スクリーン	-
17	木製床組	T-202
36	スチールパイプ手摺	-
38	木製棚 W1340×D300×H890	-
39	木製収納 W800×D510×H700	-
40	流し(テラゾー) 存置	-
41	生徒作品コンクリート土台 600×600×H400	-
既	床:既設のまま	

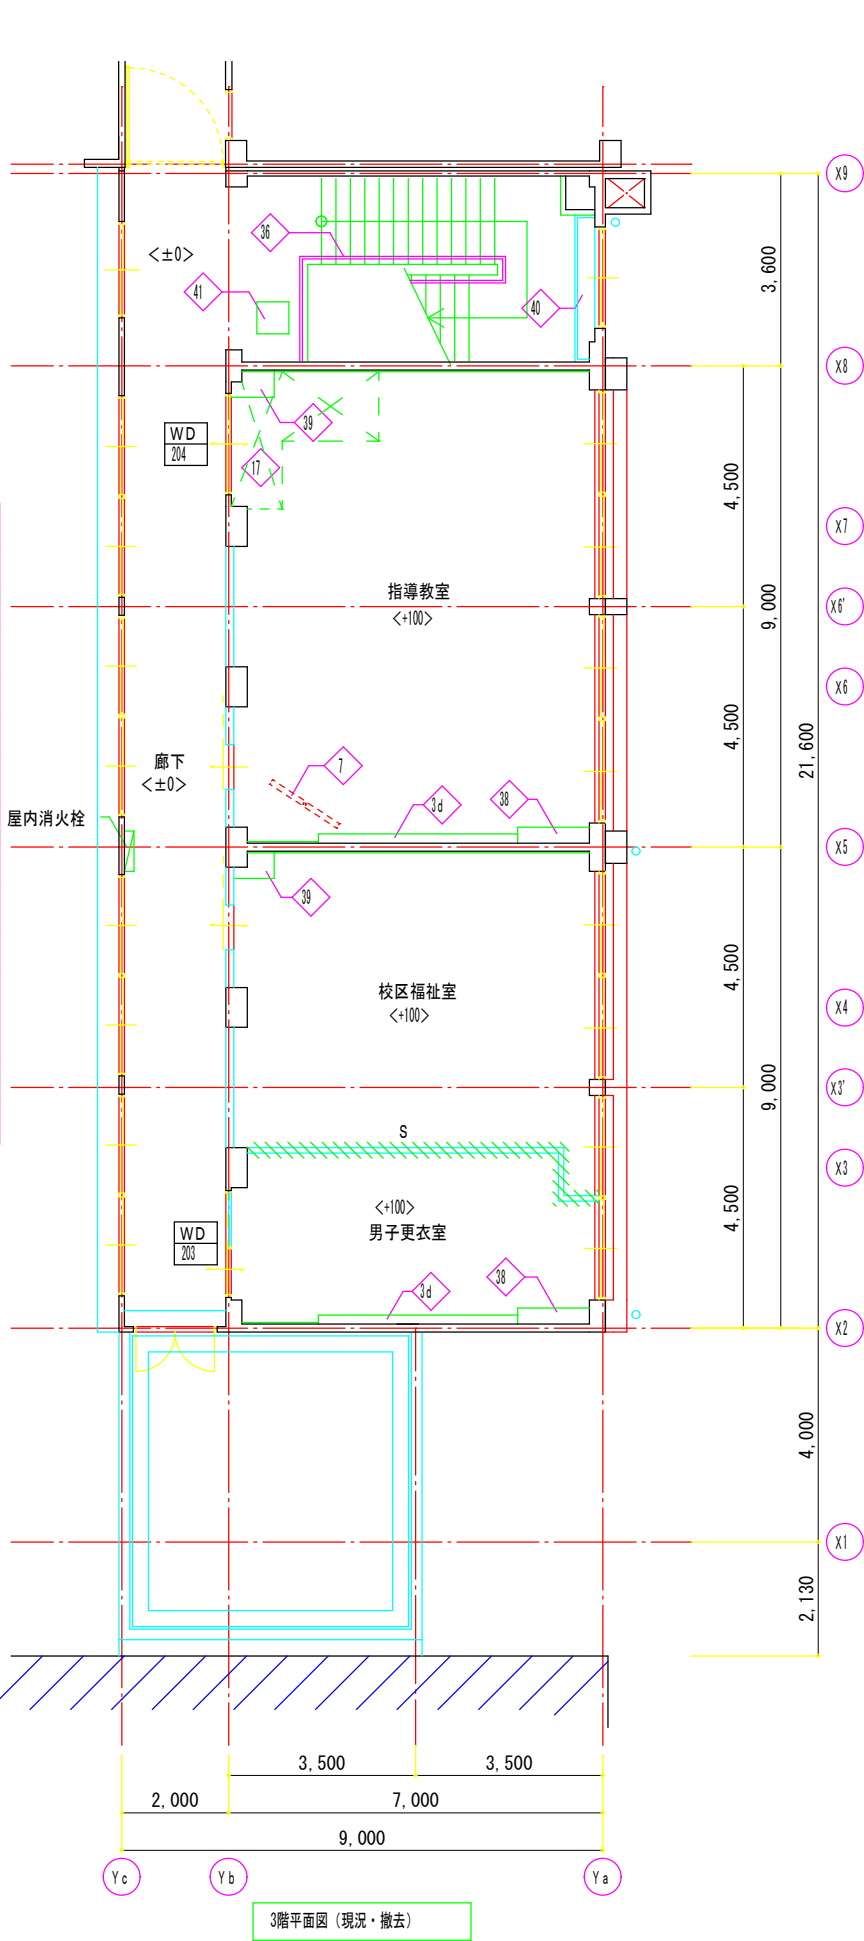

- 凡 例
- 軽鉄間仕切撤去範囲を示す。
  - 室名札(持出し型・W270×H80) 撤去を示す。
  - 室名札(平付け型・W270×H80) 撤去を示す。
  - 撤去建具符号を示す。
  - 床レベルを示す。

改修リスト		
符号	項目	詳細番号
1a	床:ビニル床シート(防滑性) 新設	D-101
1c	床:モルタル下地 ビニル床シート 新設	D-101
2	床:乾式二重床の上 ビニル床シート(防滑性) 新設	D-102
5	床:ラワン合板 t4の上 ビニル床シート 新設	D-101
8	手摺 新設	D-124
11	移動間仕切 新設	D-112
27	避難器具 新設	-

- 凡 例
- 壁フカシ(LGS W=65) 範囲を示す。
  - 室名札(持出し型・W270×H80) 新設を示す。
  - 室名札(平付け型・W270×H80) 新設を示す。
  - 注意喚起ブロック 新設を示す。
  - 誘導ブロック 新設を示す。
  - 新設建具符号を示す。
  - 改修建具符号を示す。
  - 床レベルを示す。

