


図号	内容・理由	年月日	設計	承認
A	進入口追加	05.08.24		
B	配線ピット追加			
C				
D				
E				

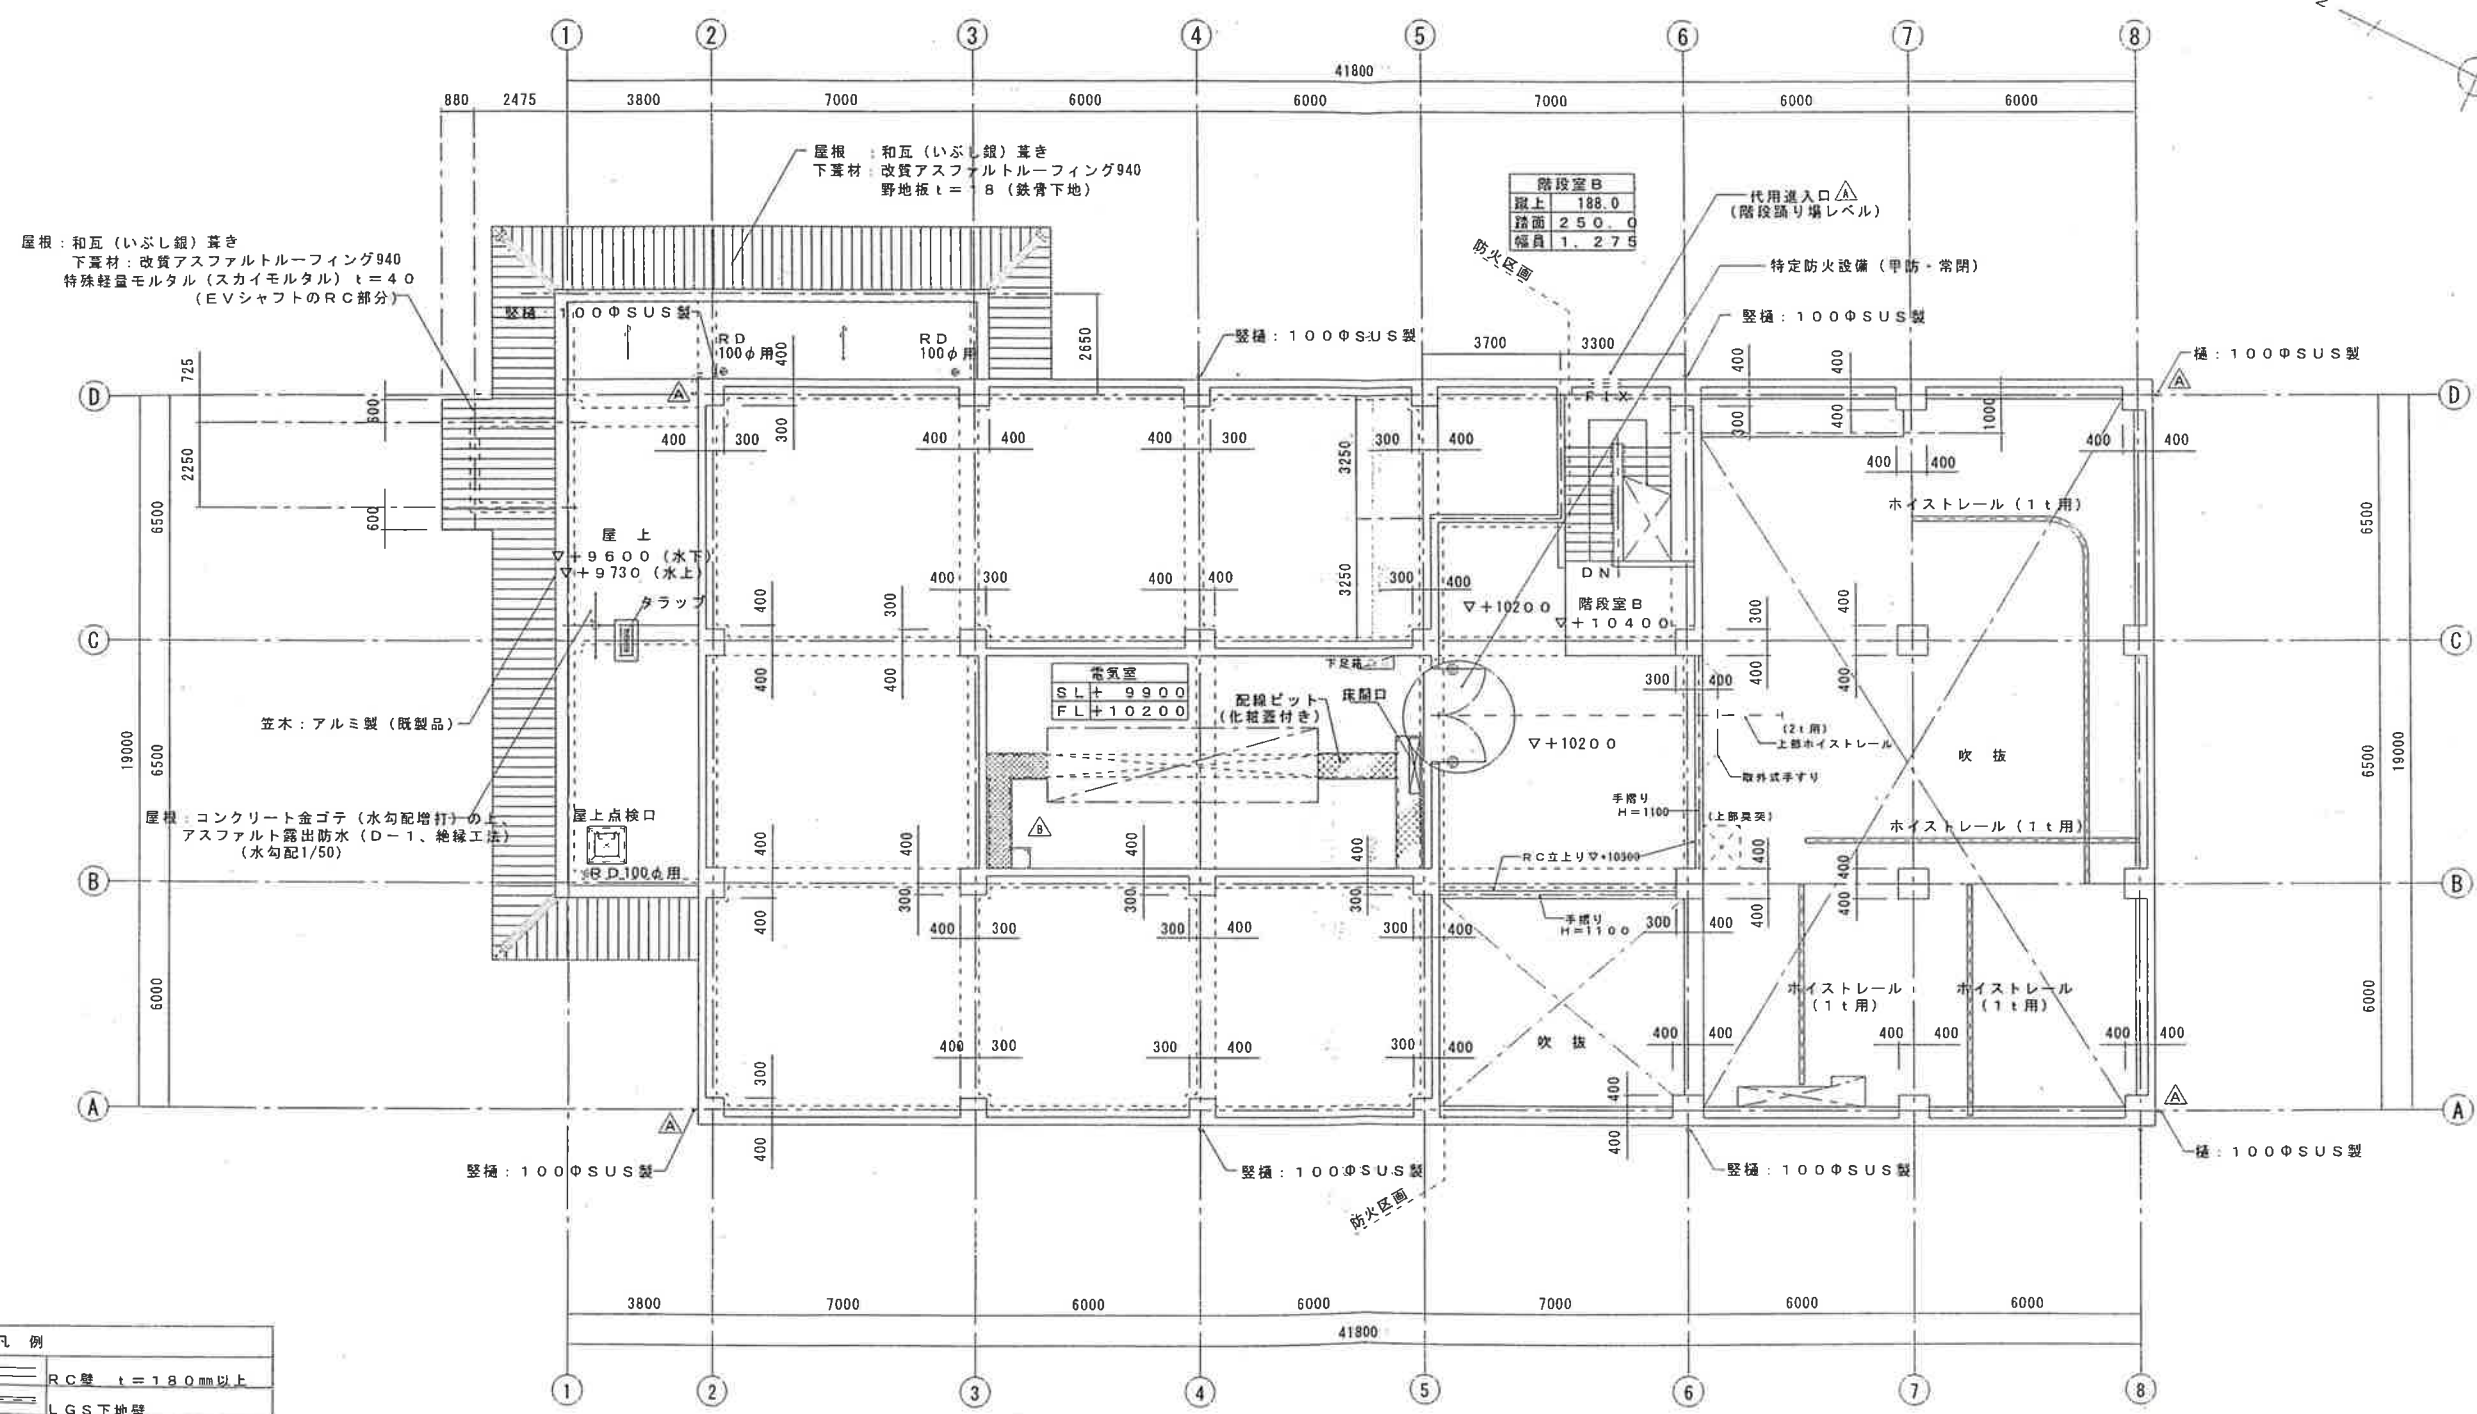

凡 例	
—	RC壁 t=180mm以上
—	LGS下地壁
—	1500mm区画
—	防火戸 (連炎1時間) (煙感連動)
—	防火戸 (連炎1時間) (常時閉鎖)
—	上記以外の戸
—	防火シャッター (連炎1時間) (ヒューズ付)
—	ハズレし防火窓 (連炎1時間)
—	構造用ガラス (F.L.±1.200)
—	非耐火ガラス (100Φ (V.P.カラー))
—	塗膜防水、下地部分

3階平面図 1/100

工事番号	J04M0440	所在地	阪南市	役
図名		図号		版
処理量	74KL/日	工事名	(仮)環境センター建設工事	
3階平面図				
株式会社 在 原製作所	図 1	図 100	XJ04M0440-30-025	A