

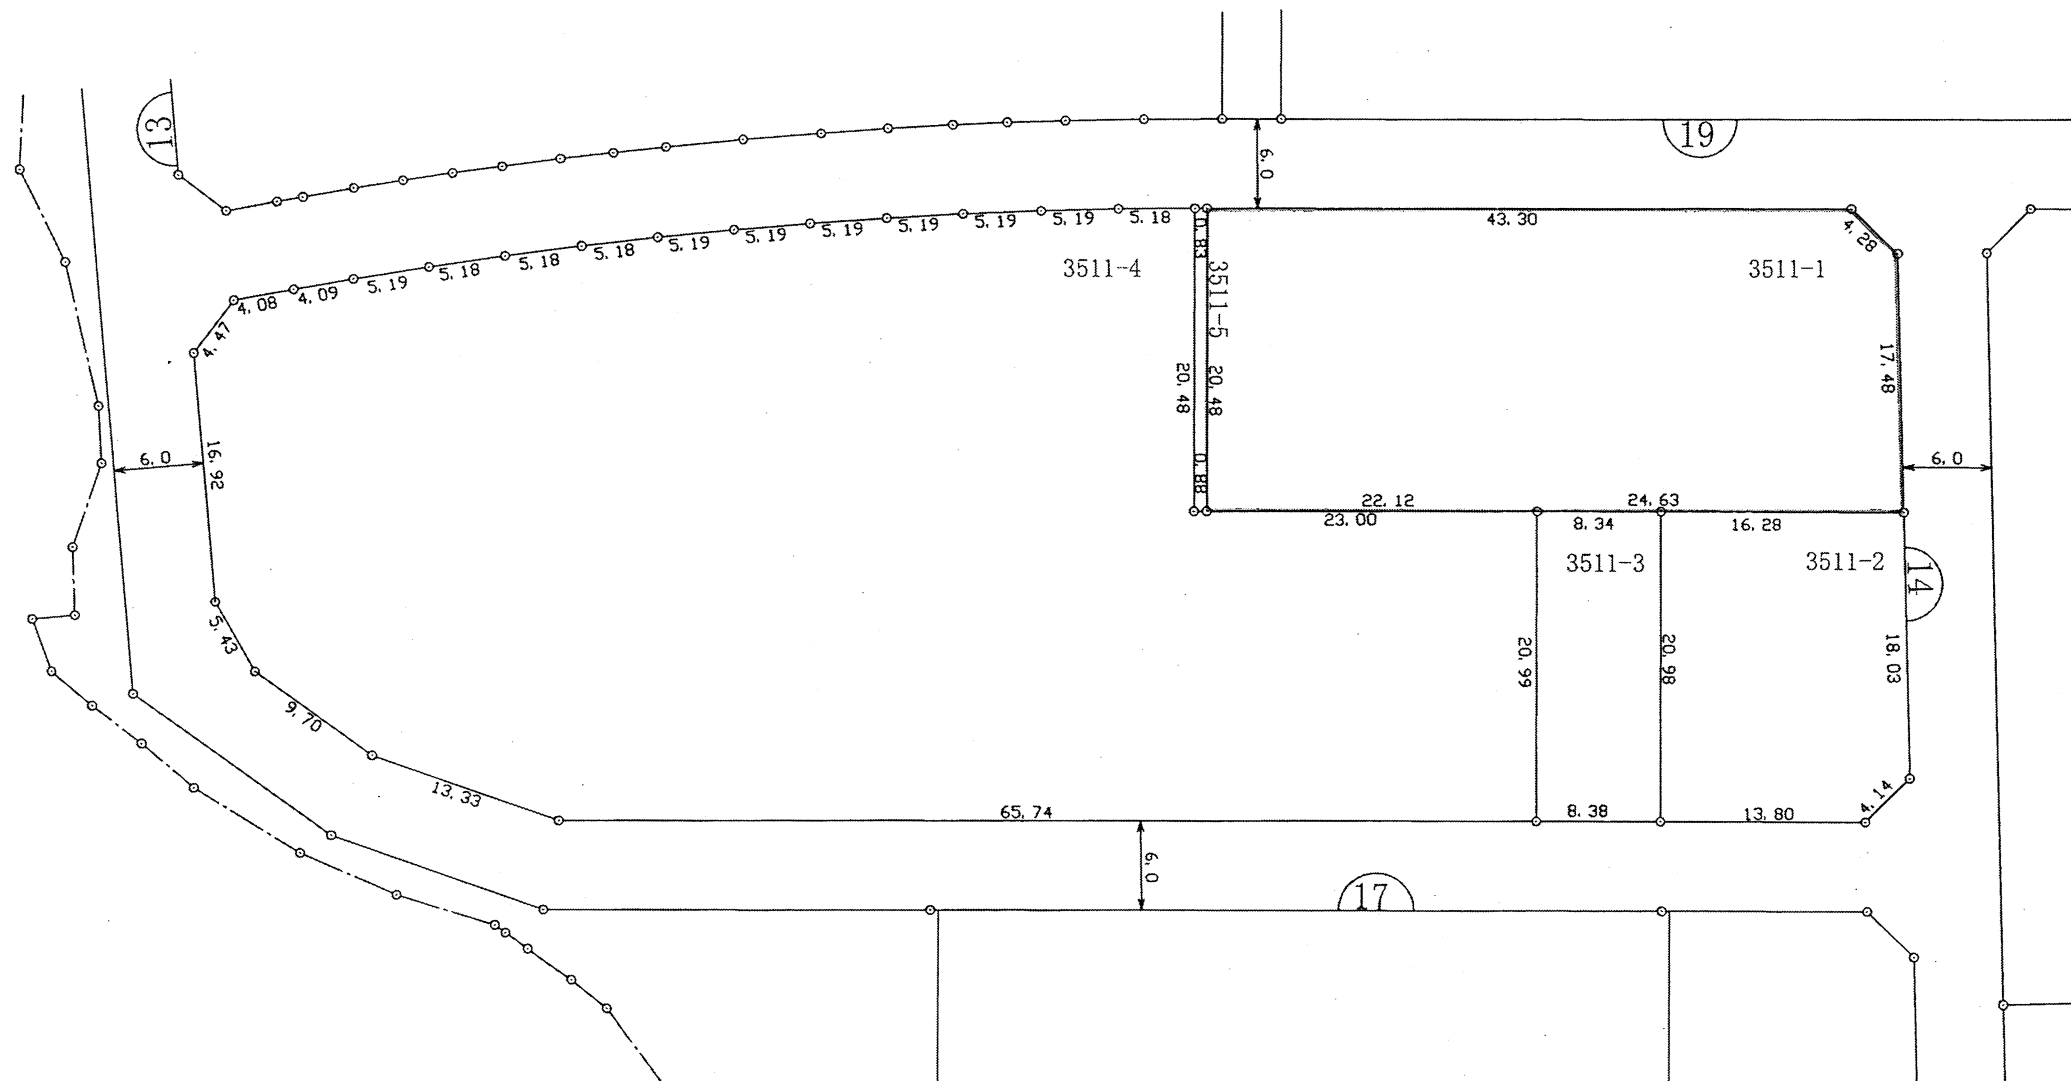


南部大阪都市計画事業箱作土地区画整理事業 換地図

街区番号 14
縮尺 1:500


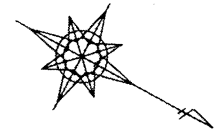


街区番号 15・16・17
縮 尺 1:500

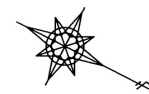


南部大阪都市計画事業箱作土地区画整理事業 換地図

街区番号 18
縮尺 1:500

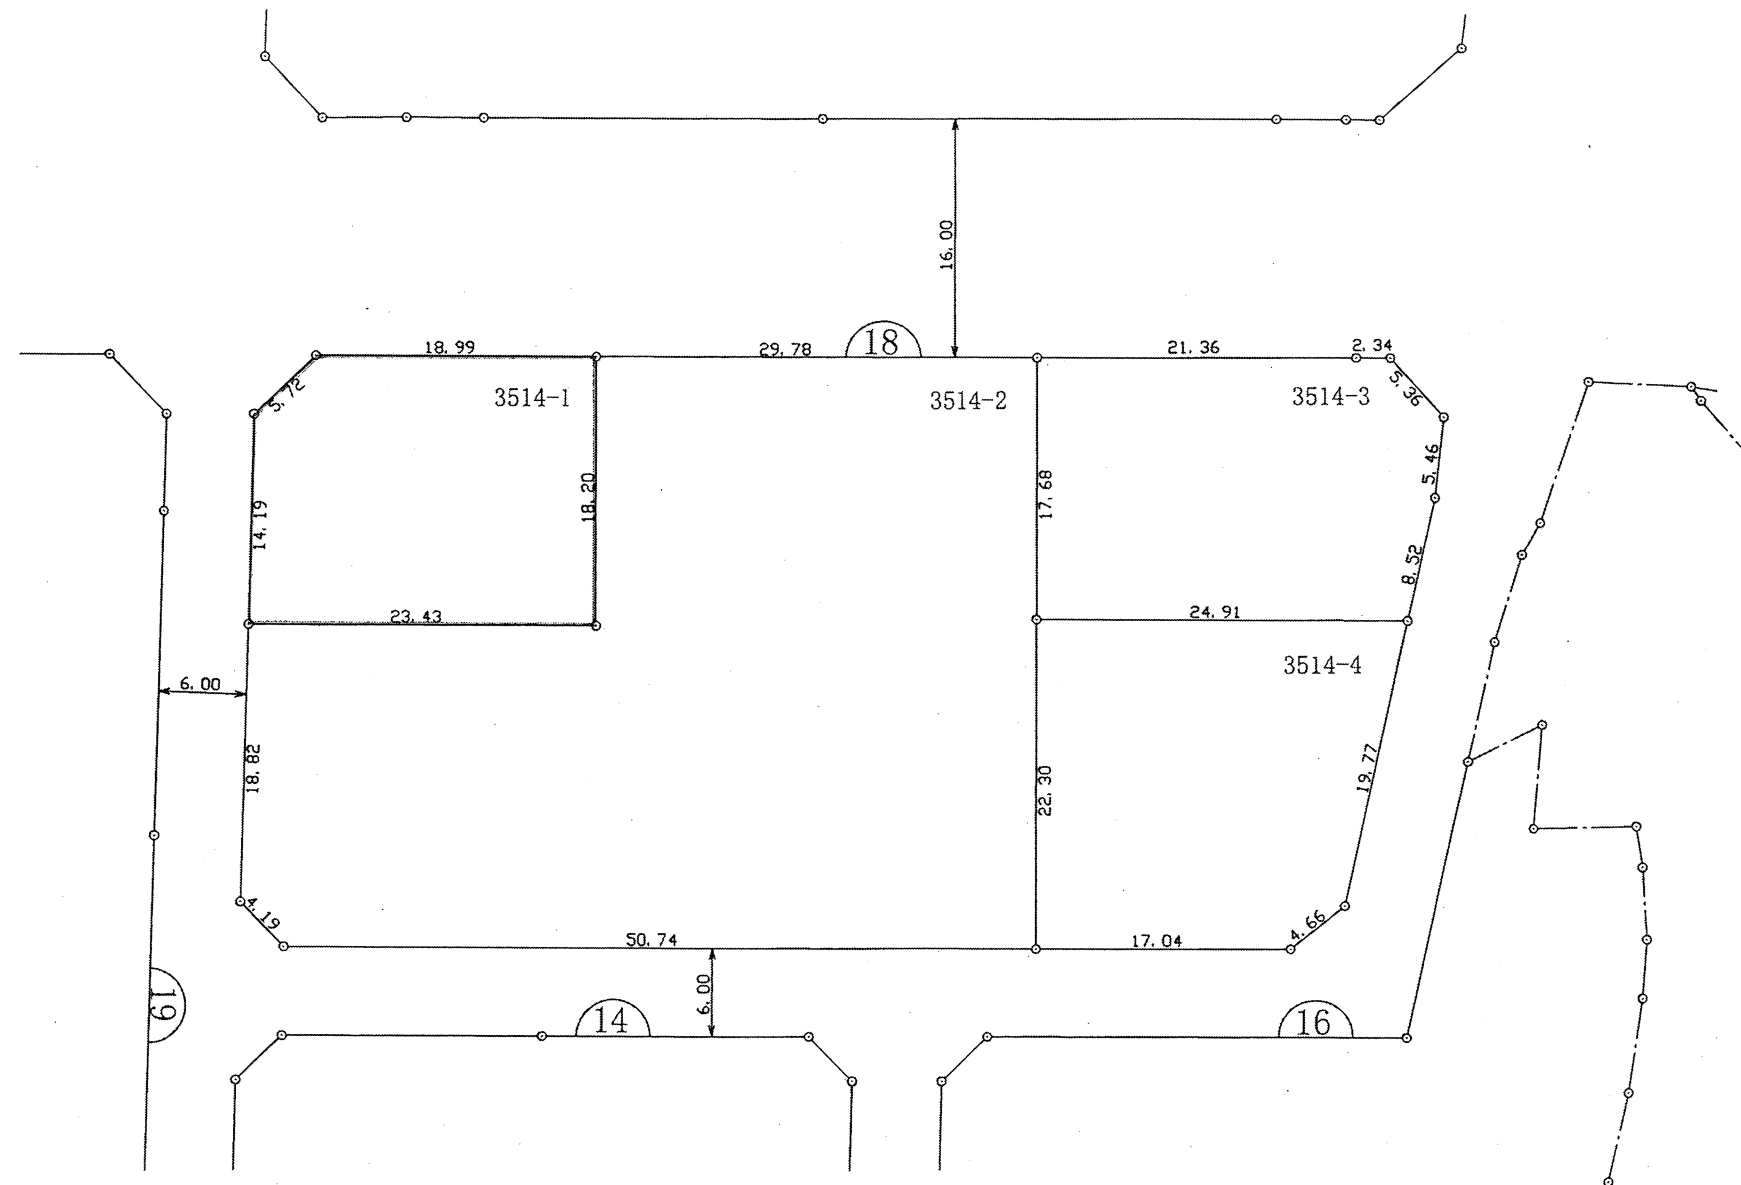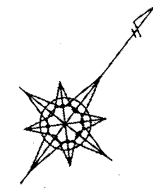



南部大阪都市計画事業箱作土地区画整理事業 換地 図

街区番号 19
縮尺 1:500

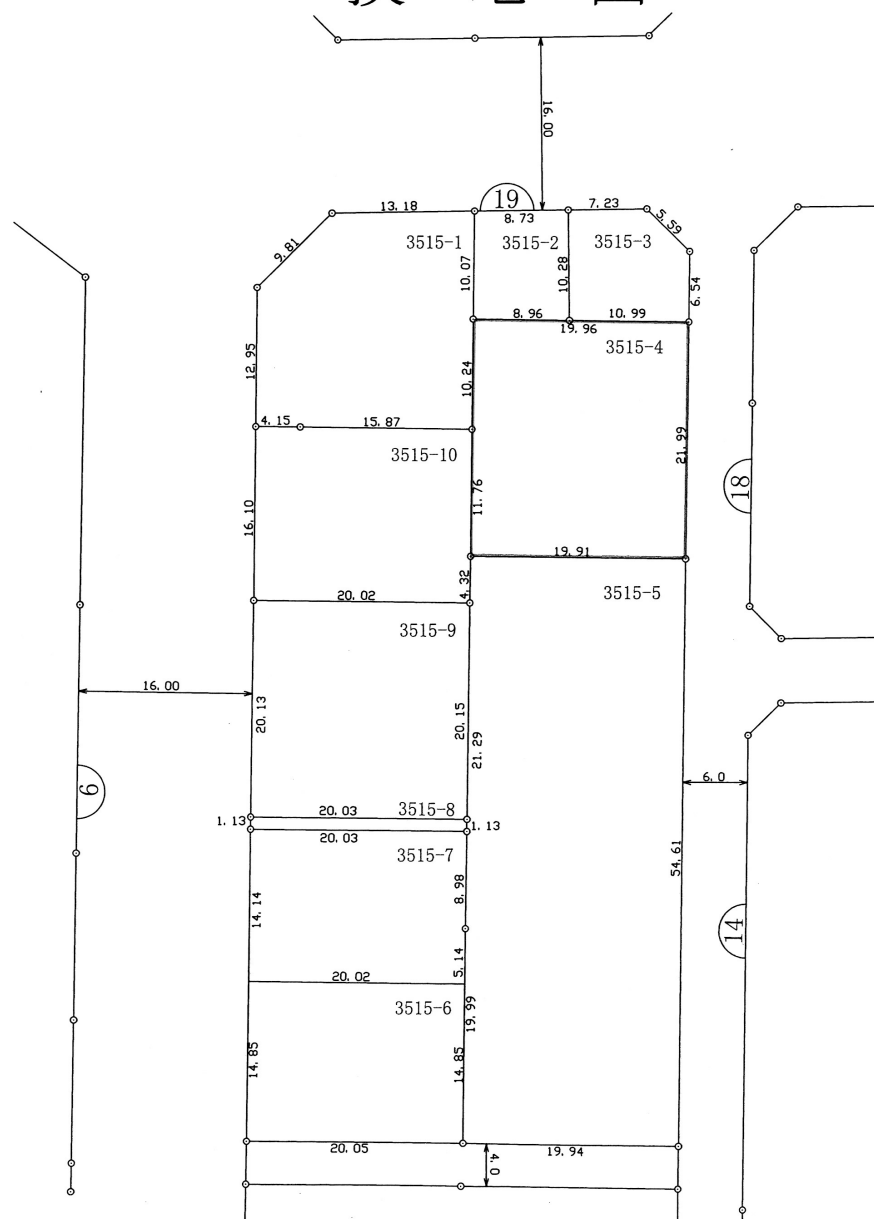

南部大阪都市計画事業箱作土地区画整理事業 換地図


街区番号 20
縮尺 1:500

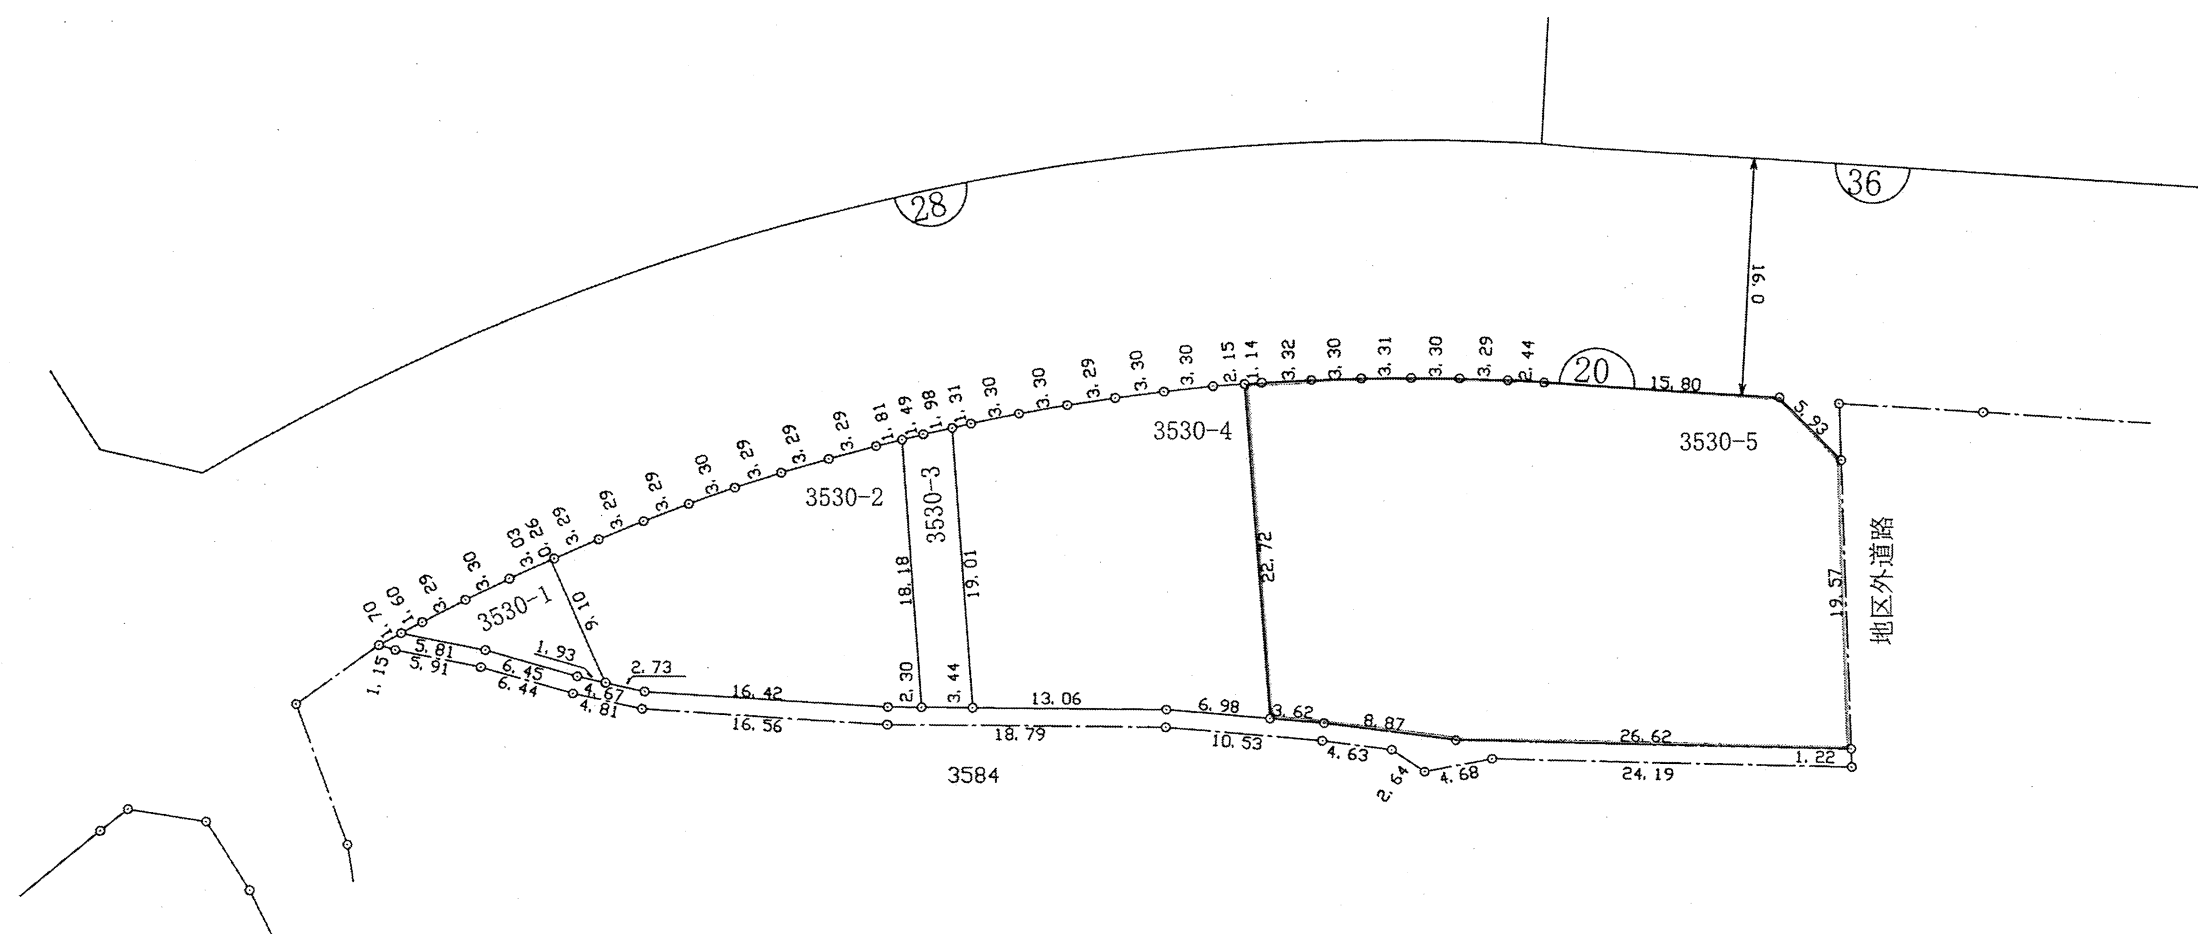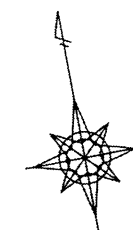

南部大阪都市計画事業箱作土地区画整理事業

街区番号 21
縮尺 1:500

換地図


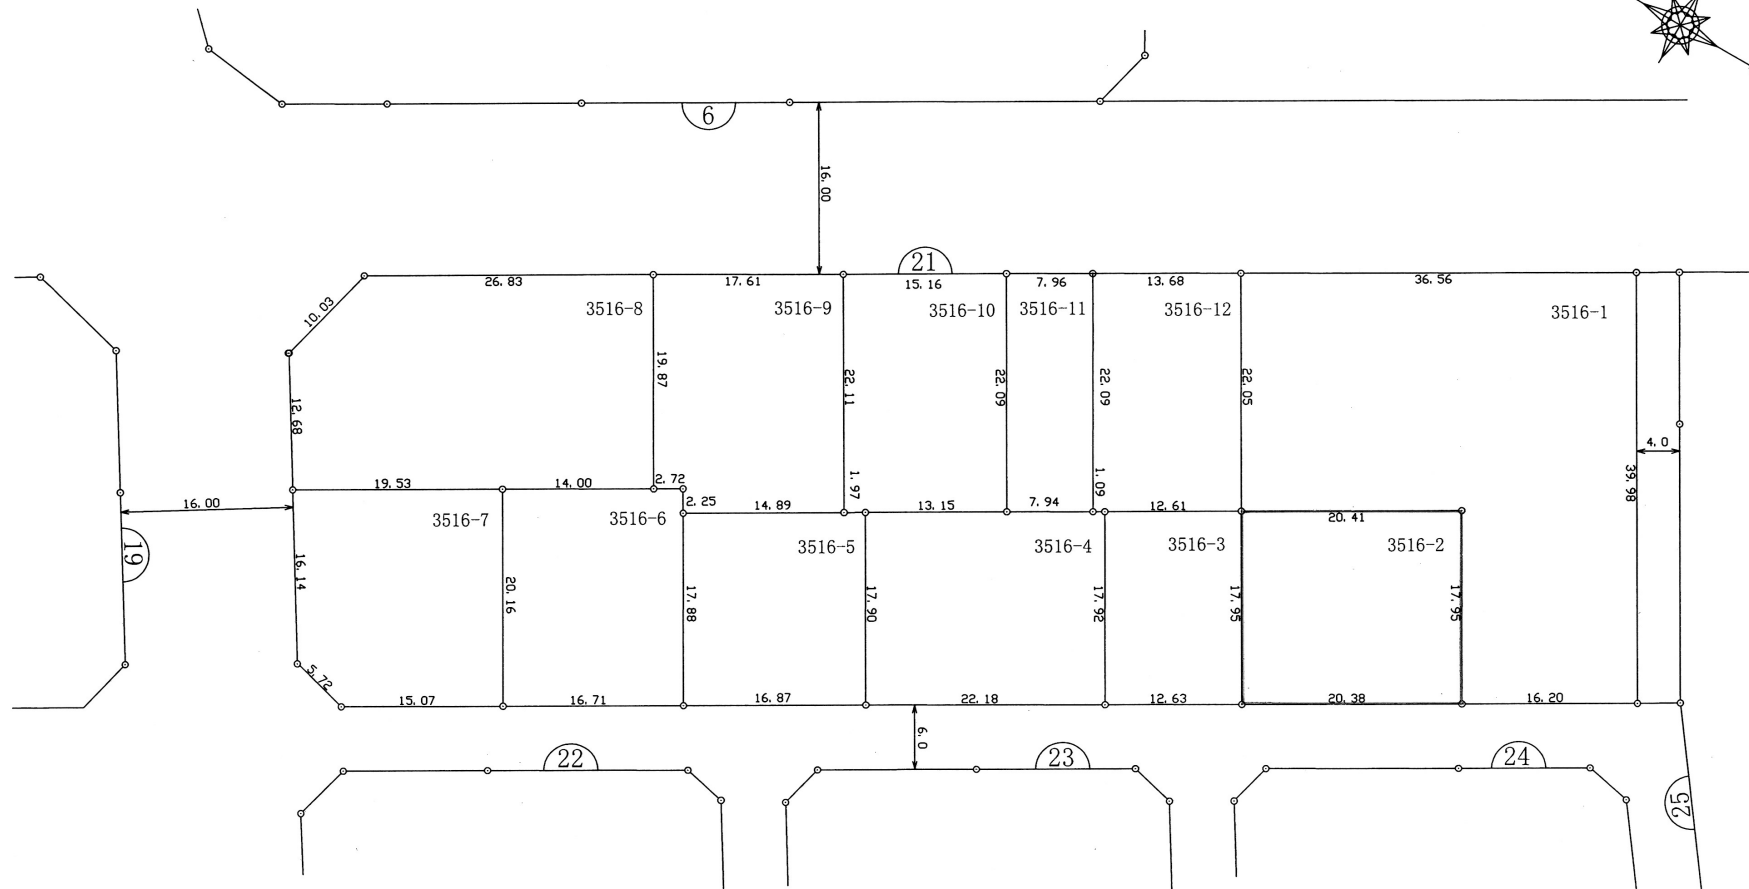


南部大阪都市計画事業箱作土地区画整理事業

街区番号
縮尺

22
1:500

換地図

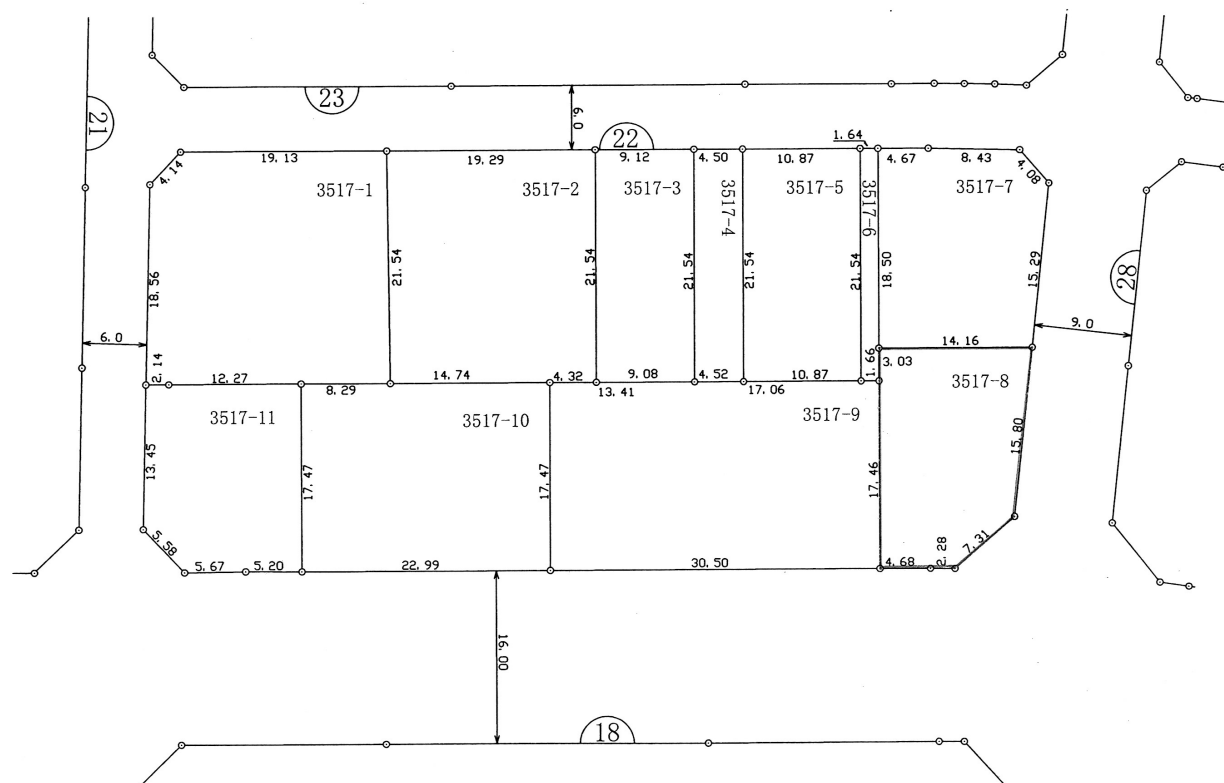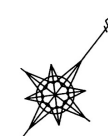


南部大阪都市計画事業箱作土地区画整理事業

街区番号
縮尺

23
1:500

換地図


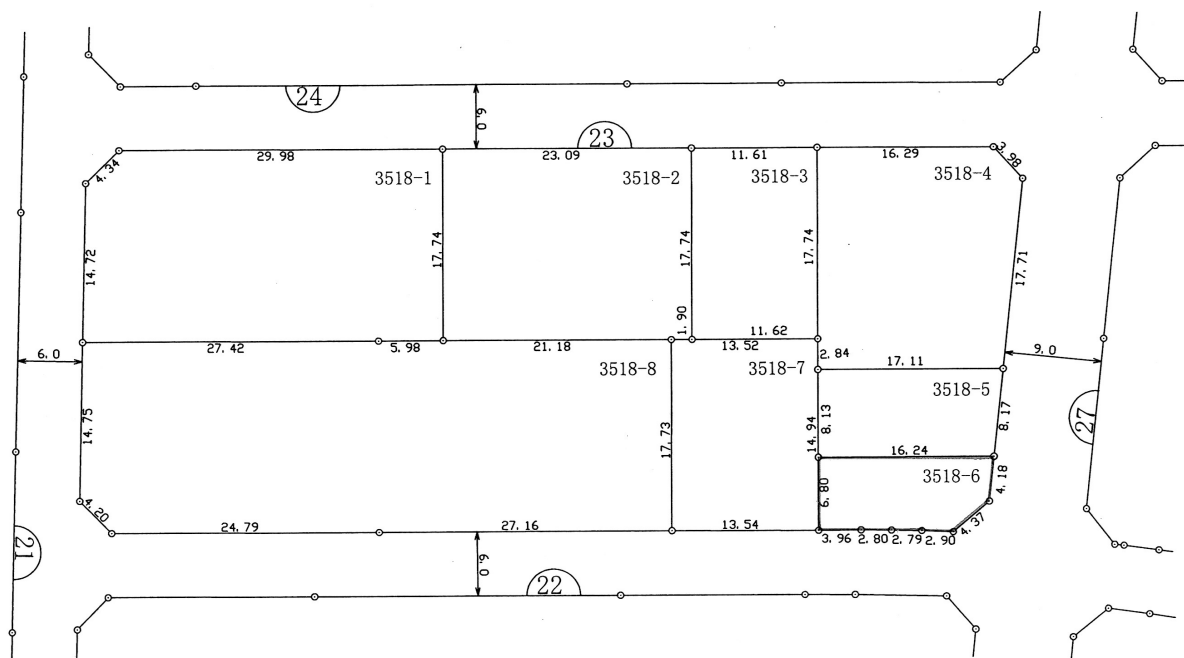


南部大阪都市計画事業箱作土地区画整理事業

街区番号
縮尺



24
1:500

換地図

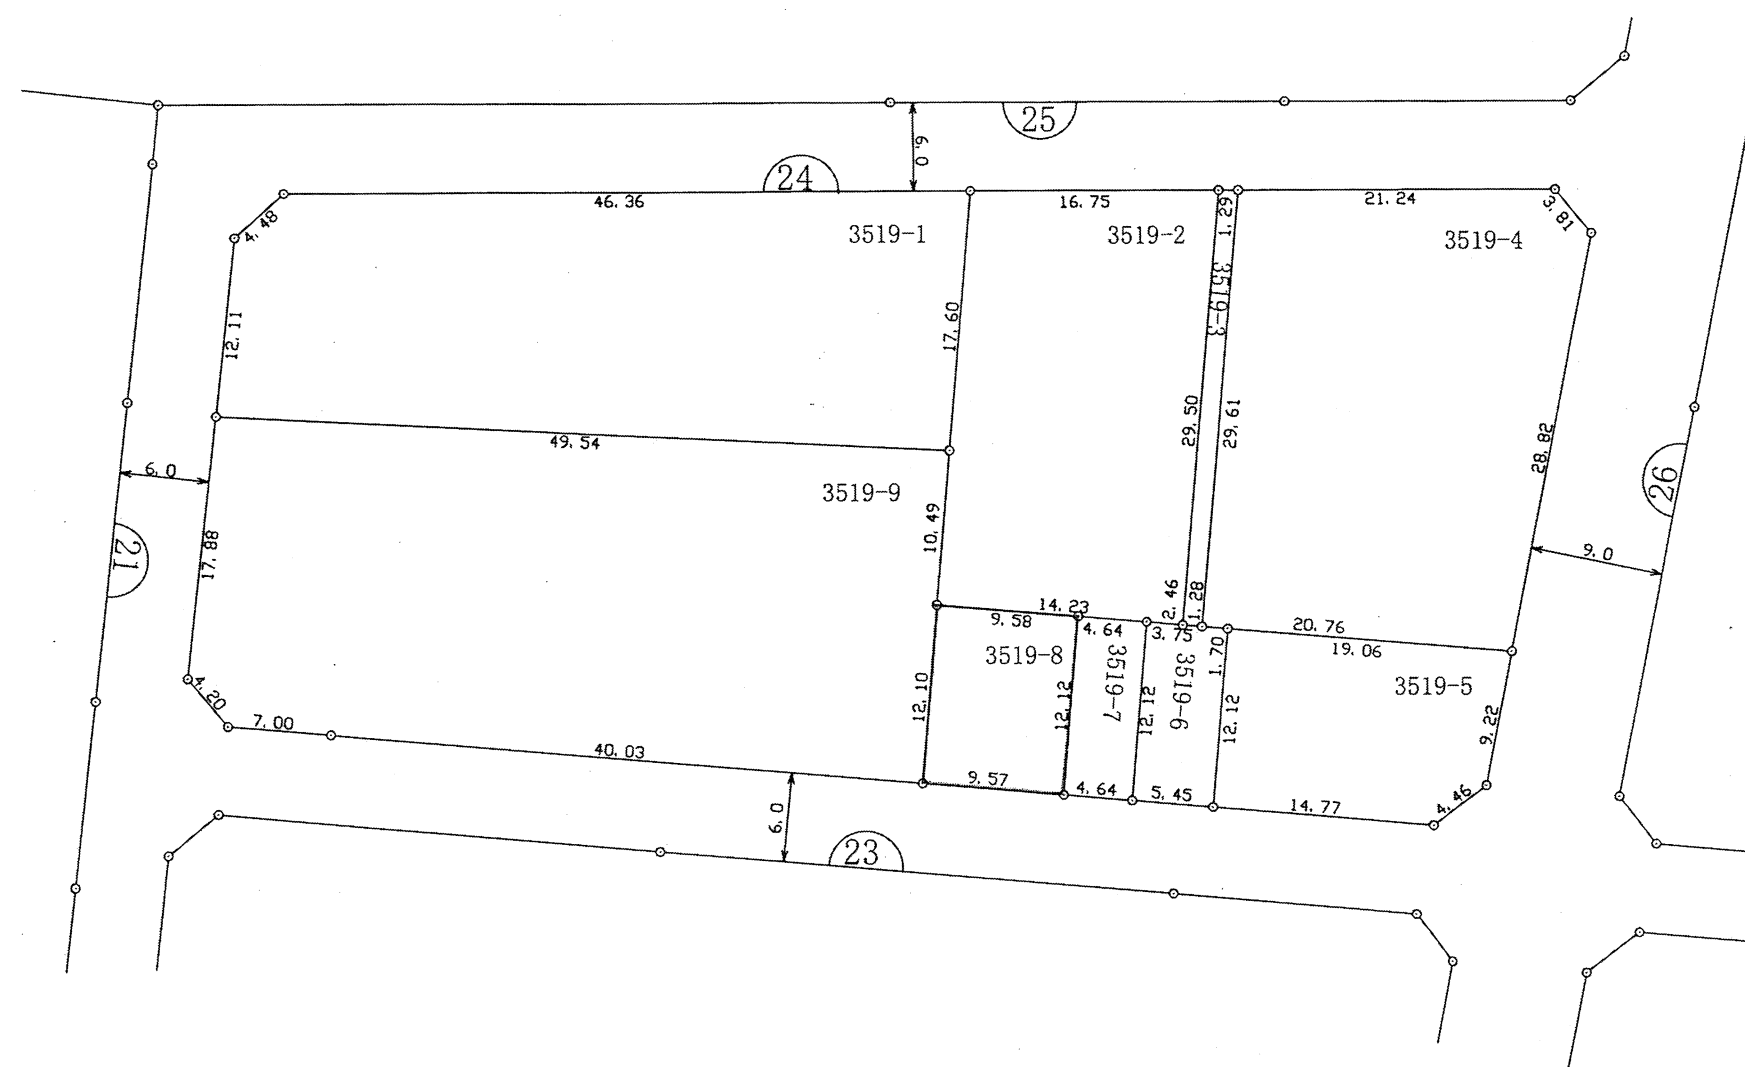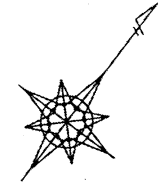

南部大阪都市計画事業箱作土地区画整理事業
換地図

街区番号 25
縮尺 1:500

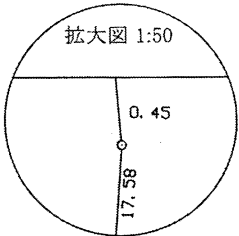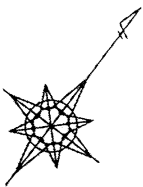

国道26号

