

南部大阪都市計画事業箱作土地区画整理事業


換地図

街区番号
縮尺

1
1:500



国道26号

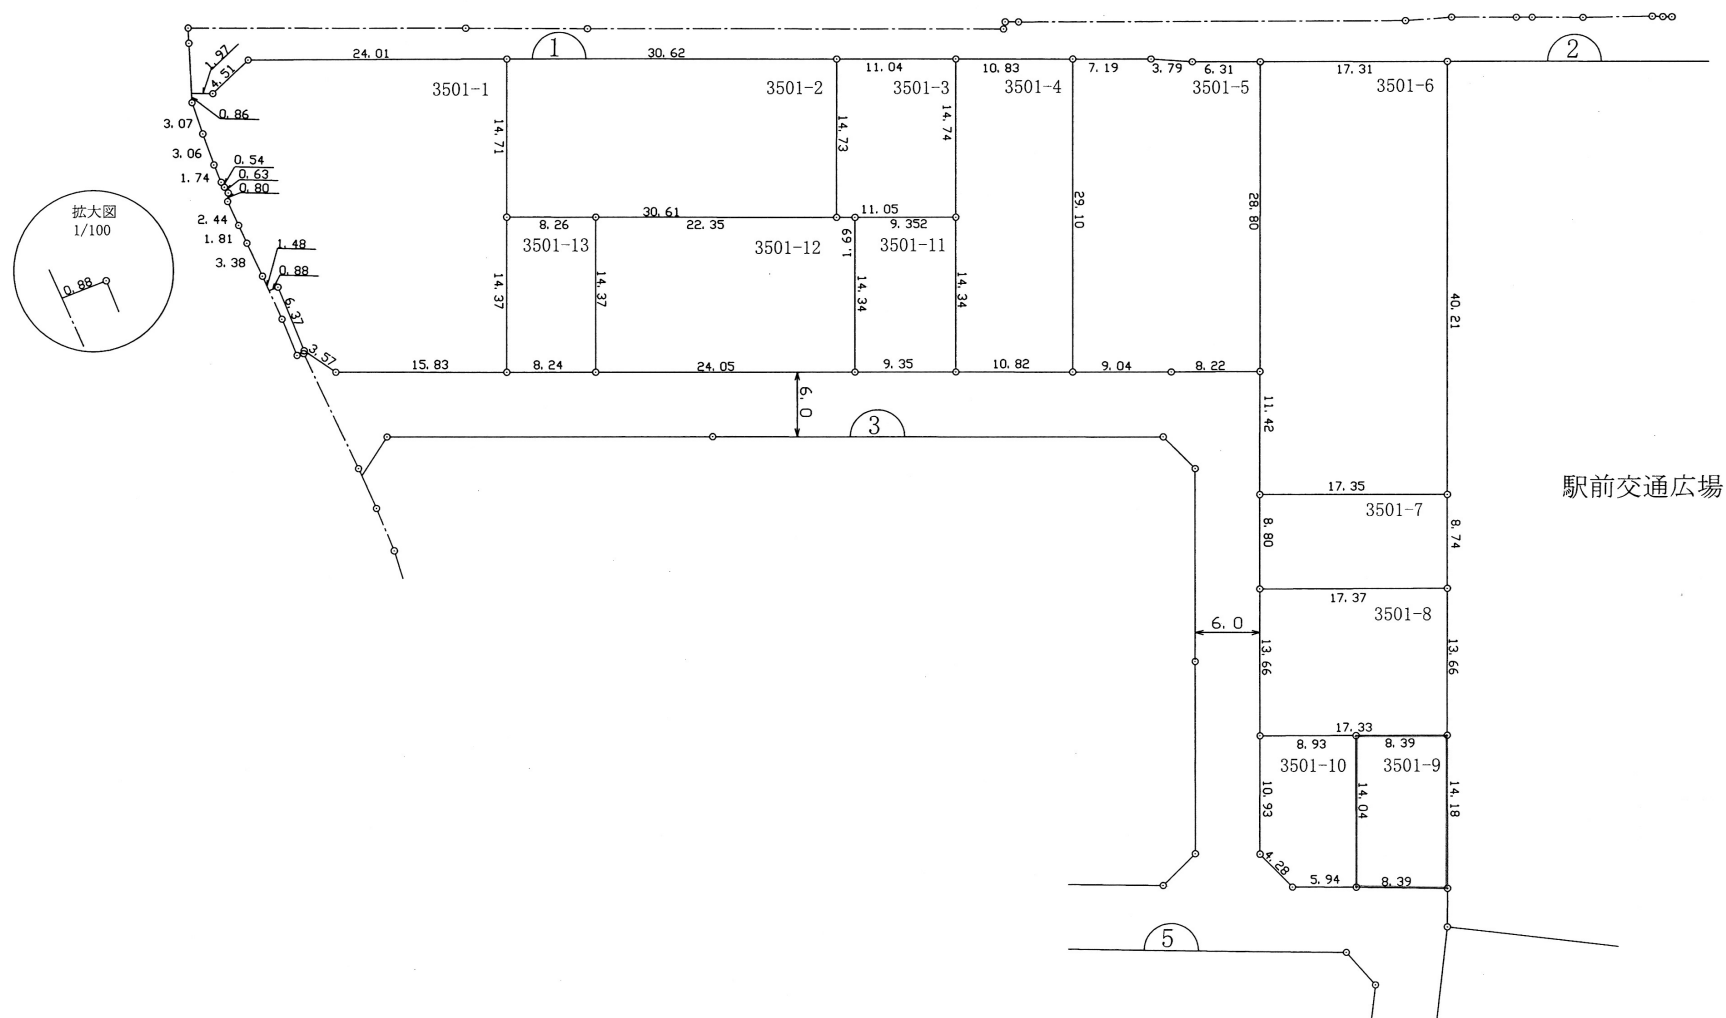


南部大阪都市計画事業箱作土地区画整理事業

換 地 図




街区番号
縮 尺

3
1:500

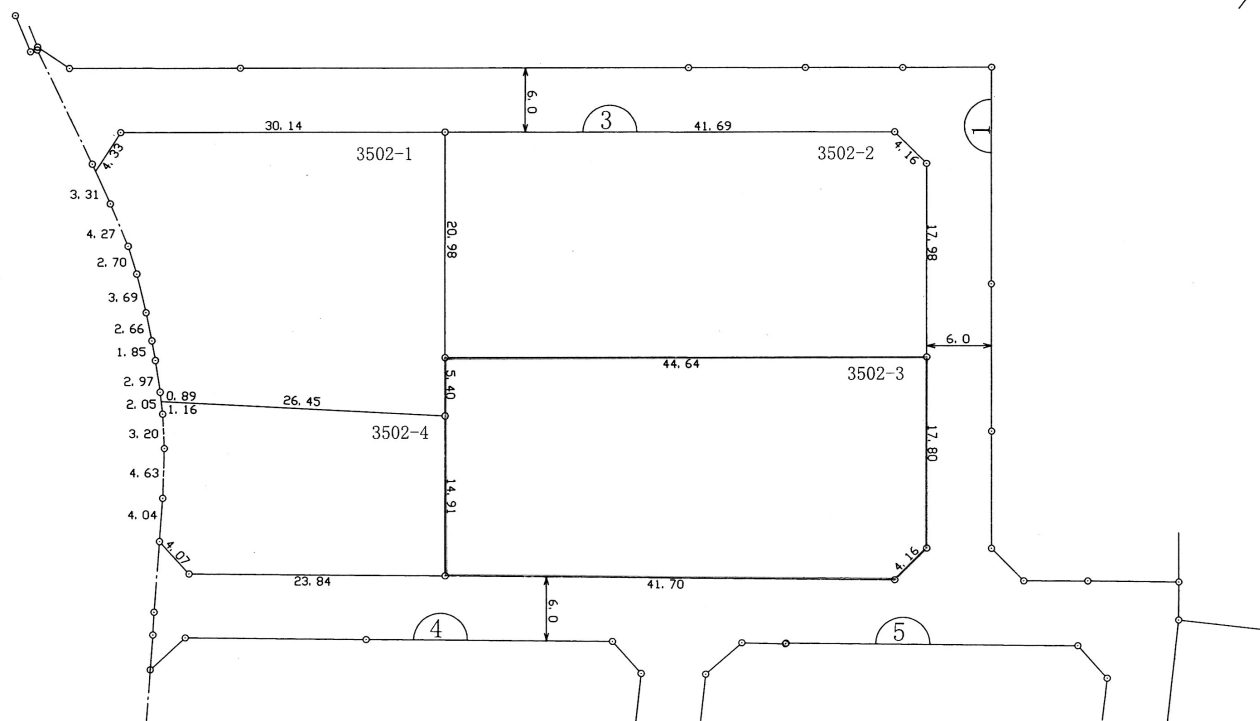

南部大阪都市計画事業箱作土地区画整理事業
換地図

街区番号 4
縮尺 1:500

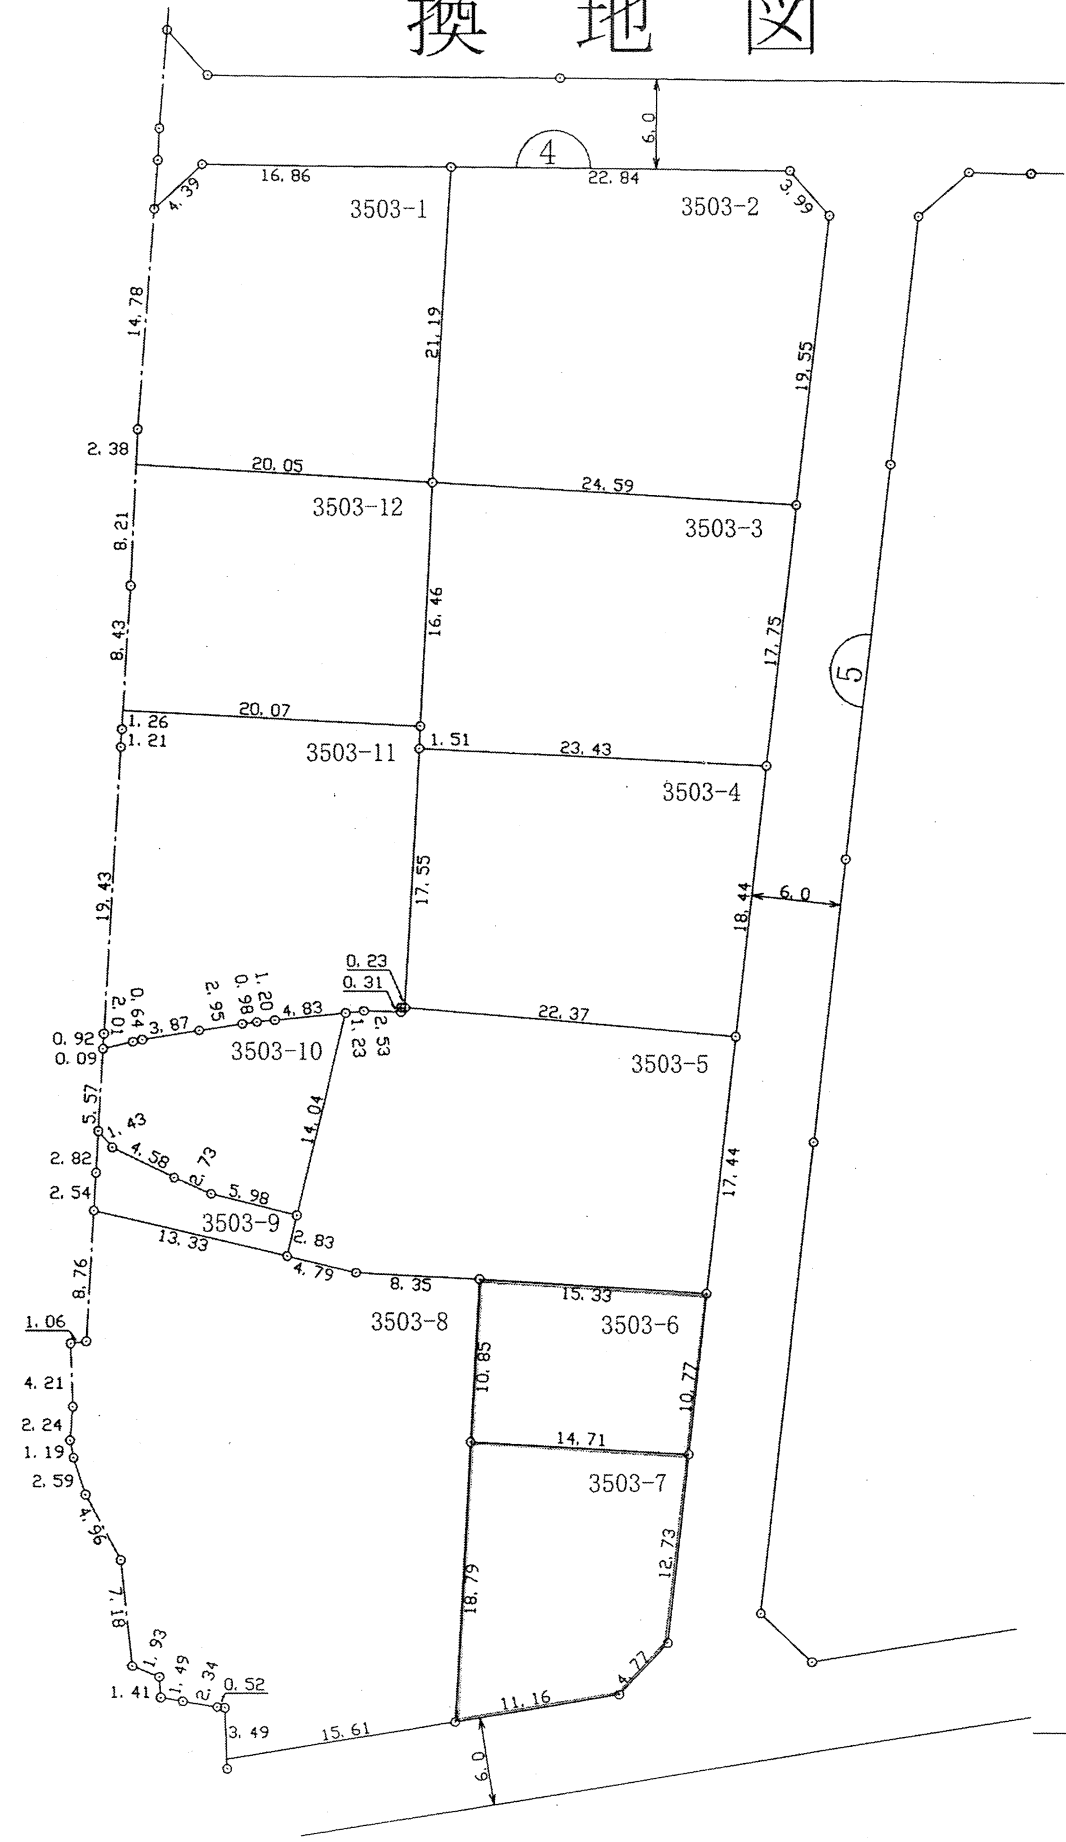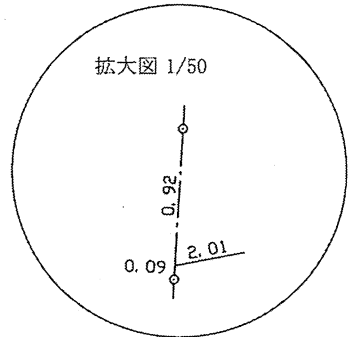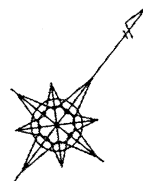


南部大阪都市計画事業箱作土地区画整理事業

街区番号
縮尺

5
1:500

換地図

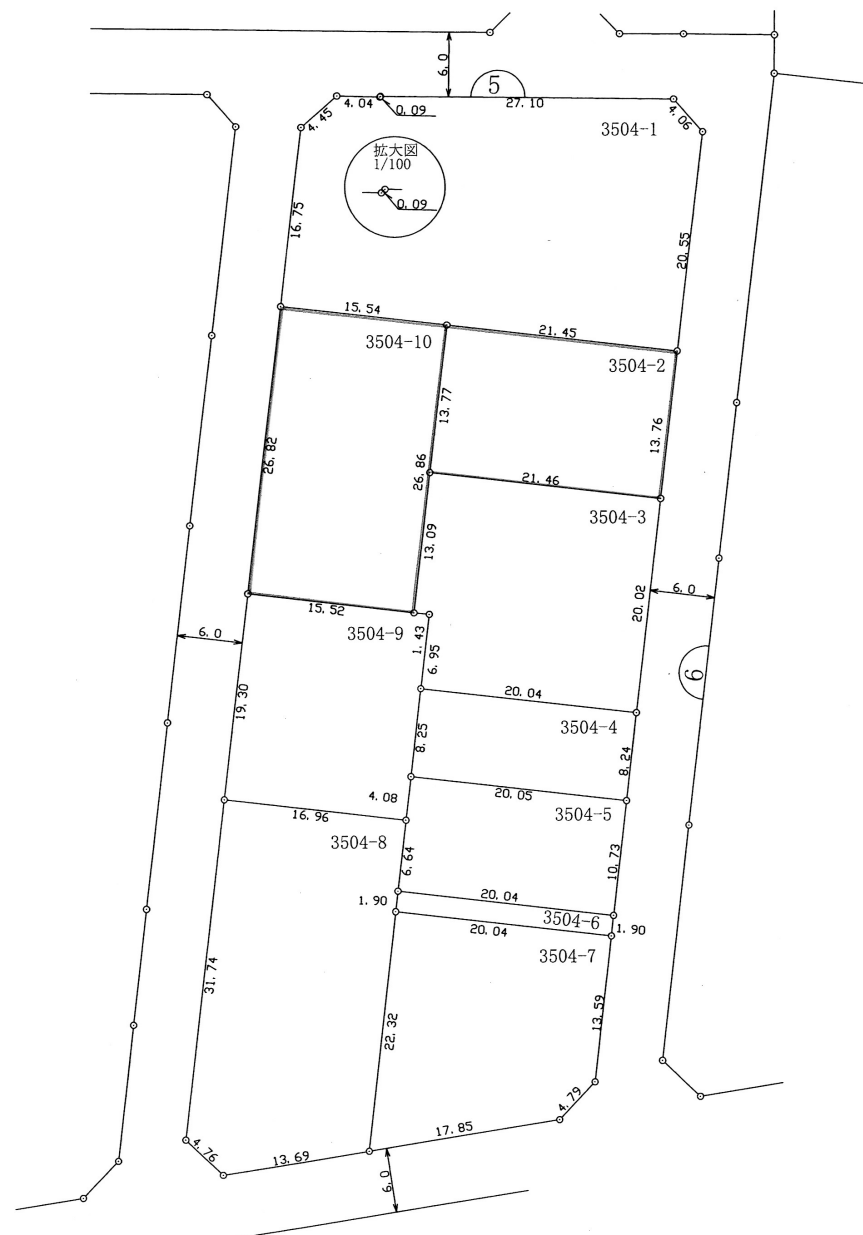


南部大阪都市計画事業箱作土地区画整理事業

換 地 図



街区番号
縮 尺

6
1:500

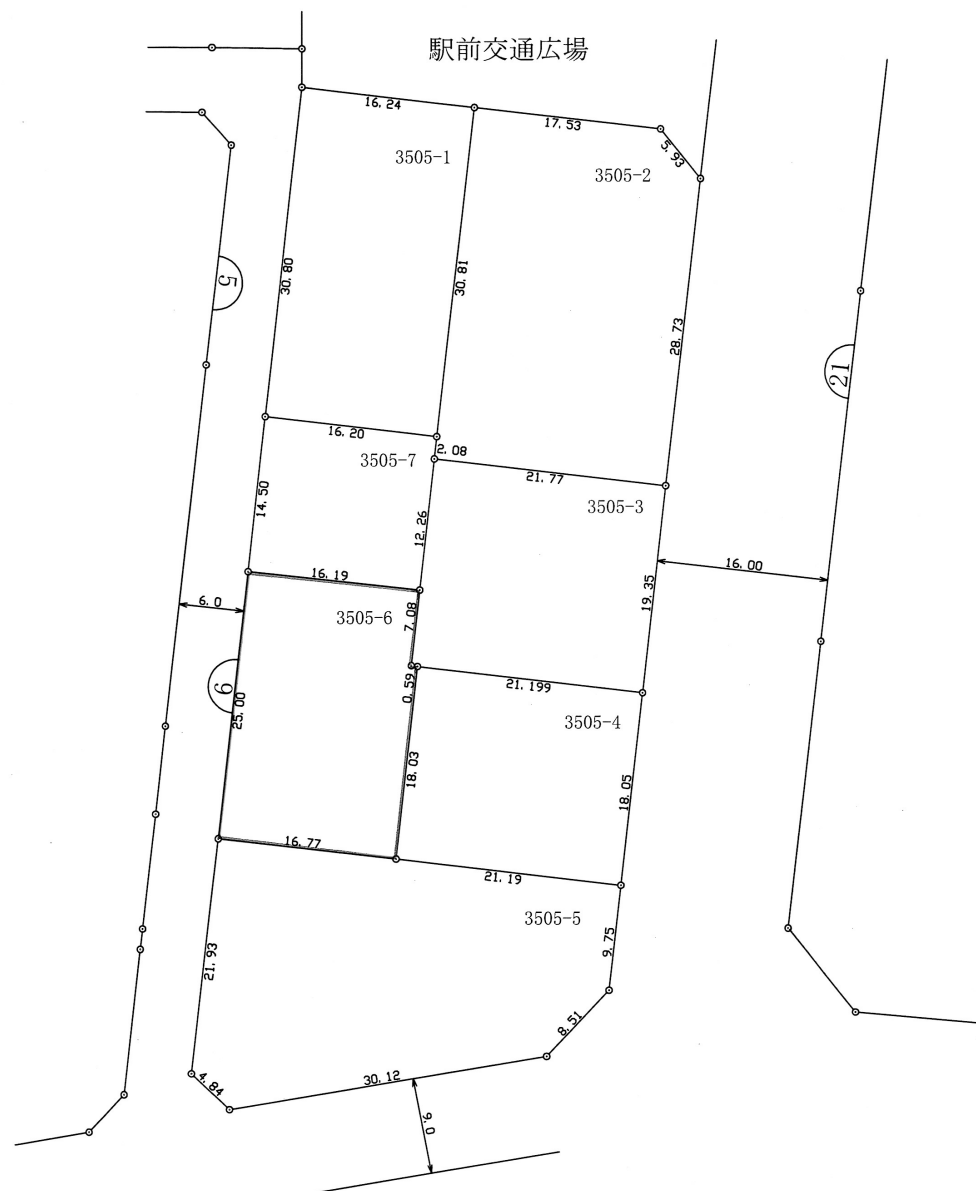

南部大阪都市計画事業箱作土地区画整理事業 換地図

街区番号 8
縮尺 1:500

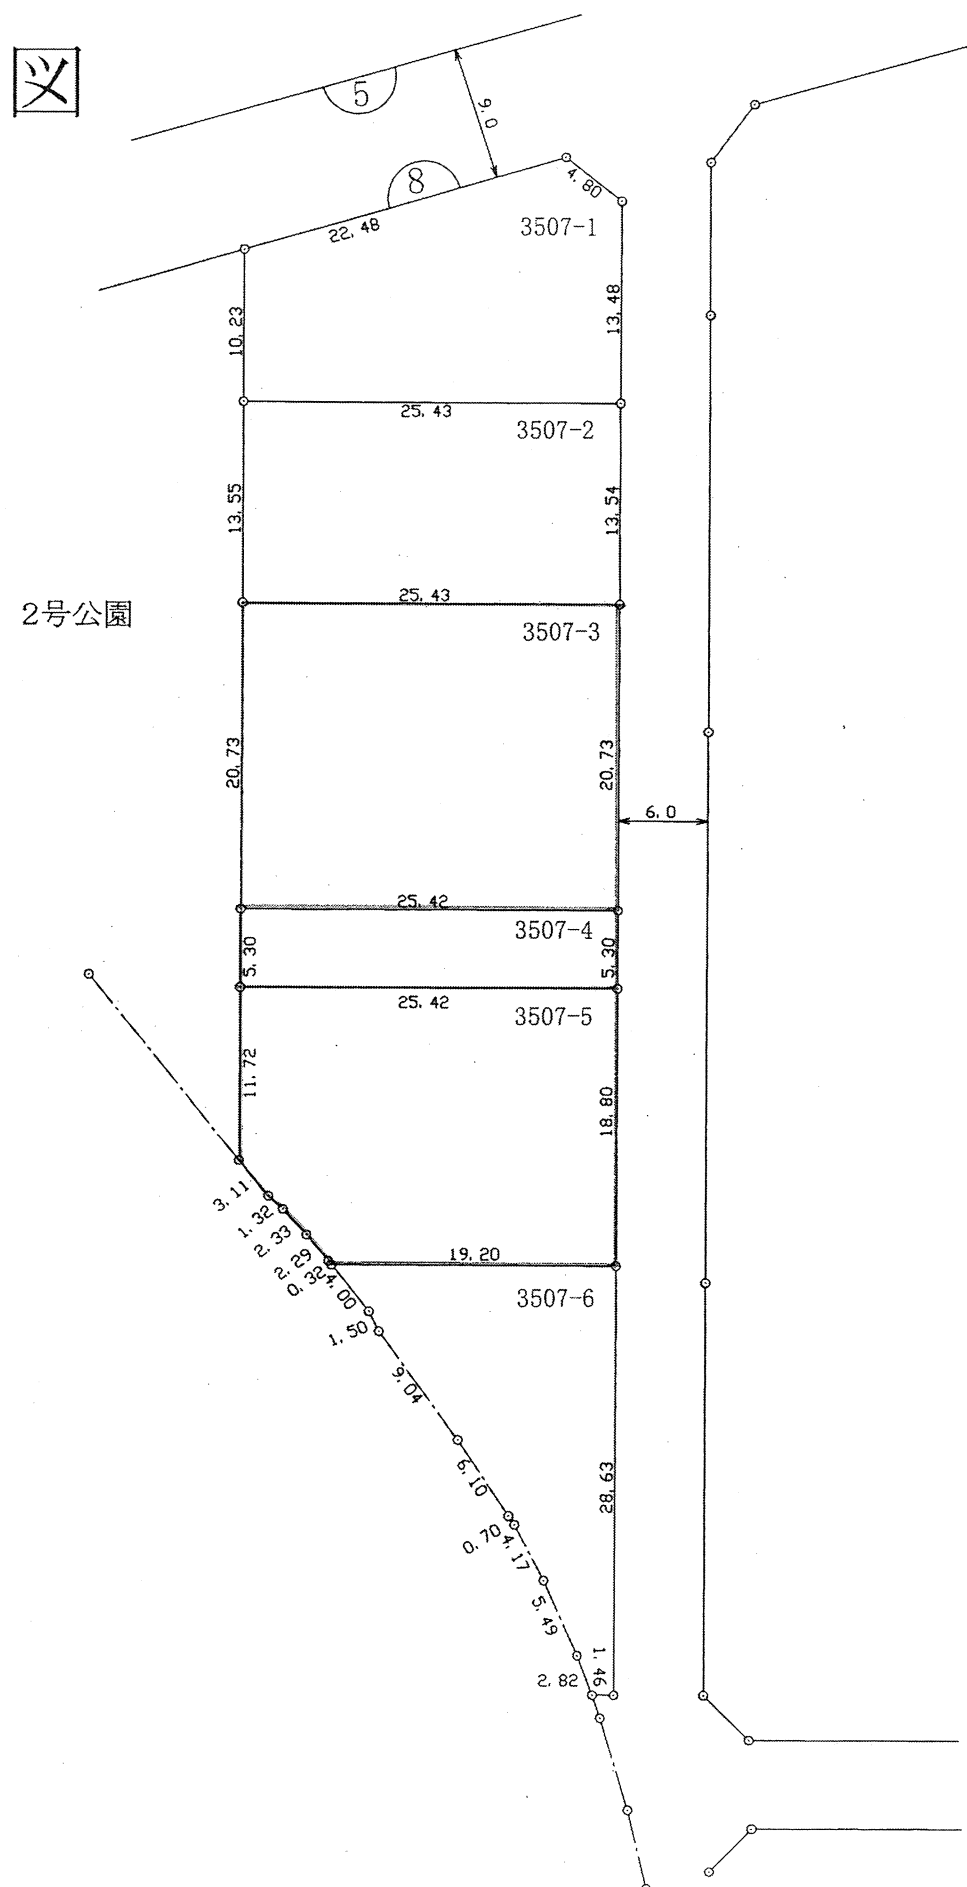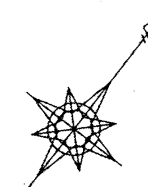


南部大阪都市計画事業箱作土地区画整理事業

街区番号
縮尺



9
1:500

換地図

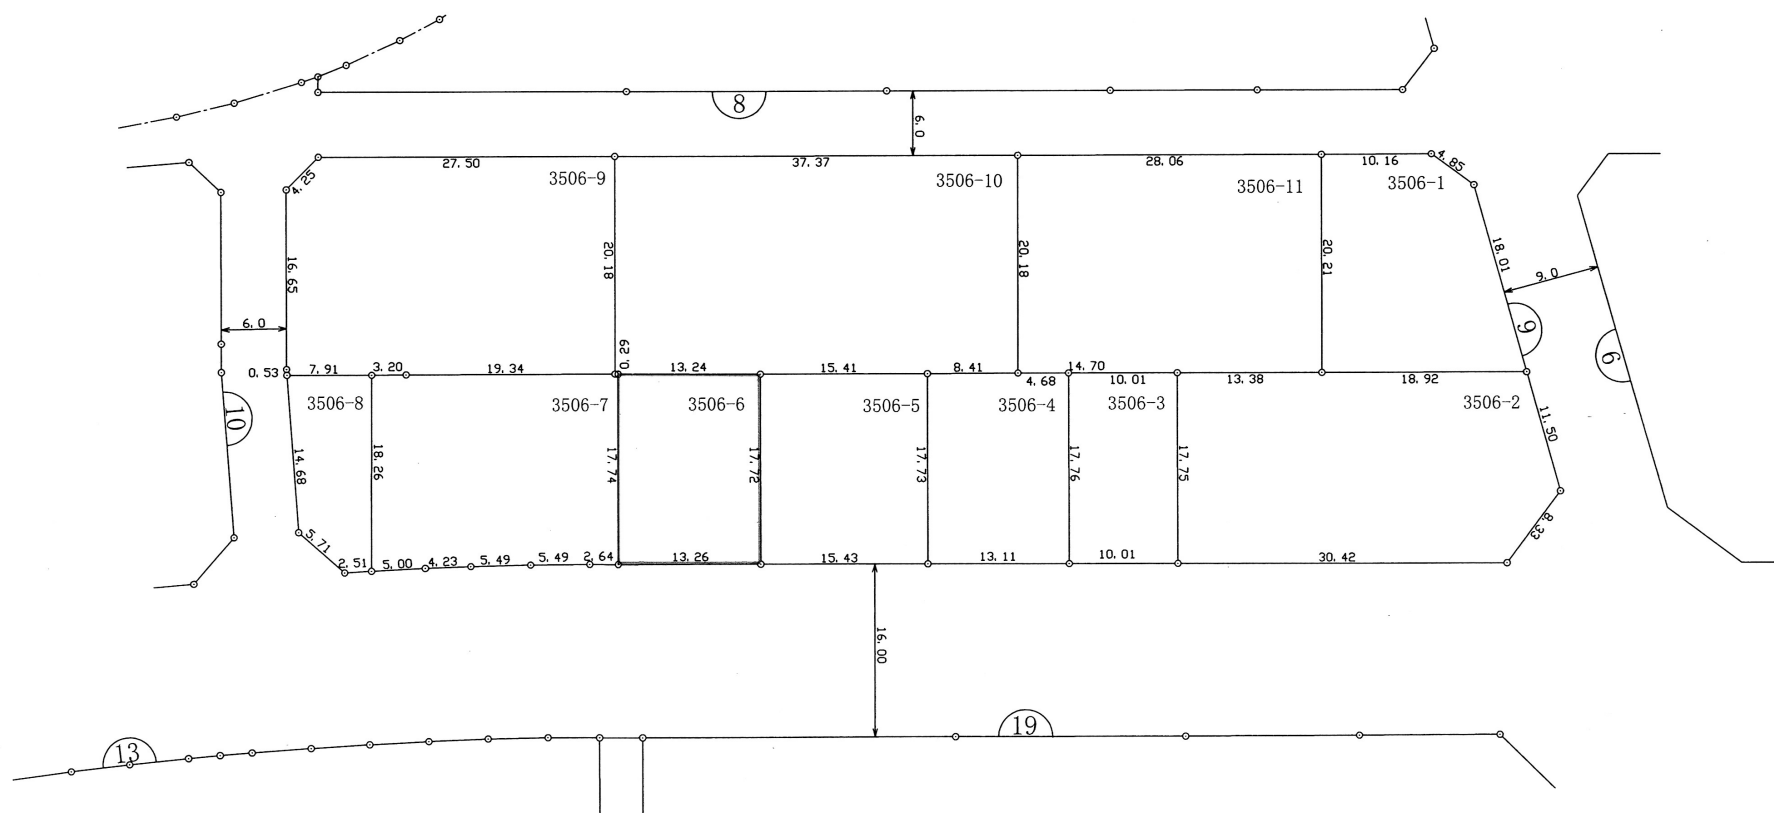



換地図

街区番号
縮 尺

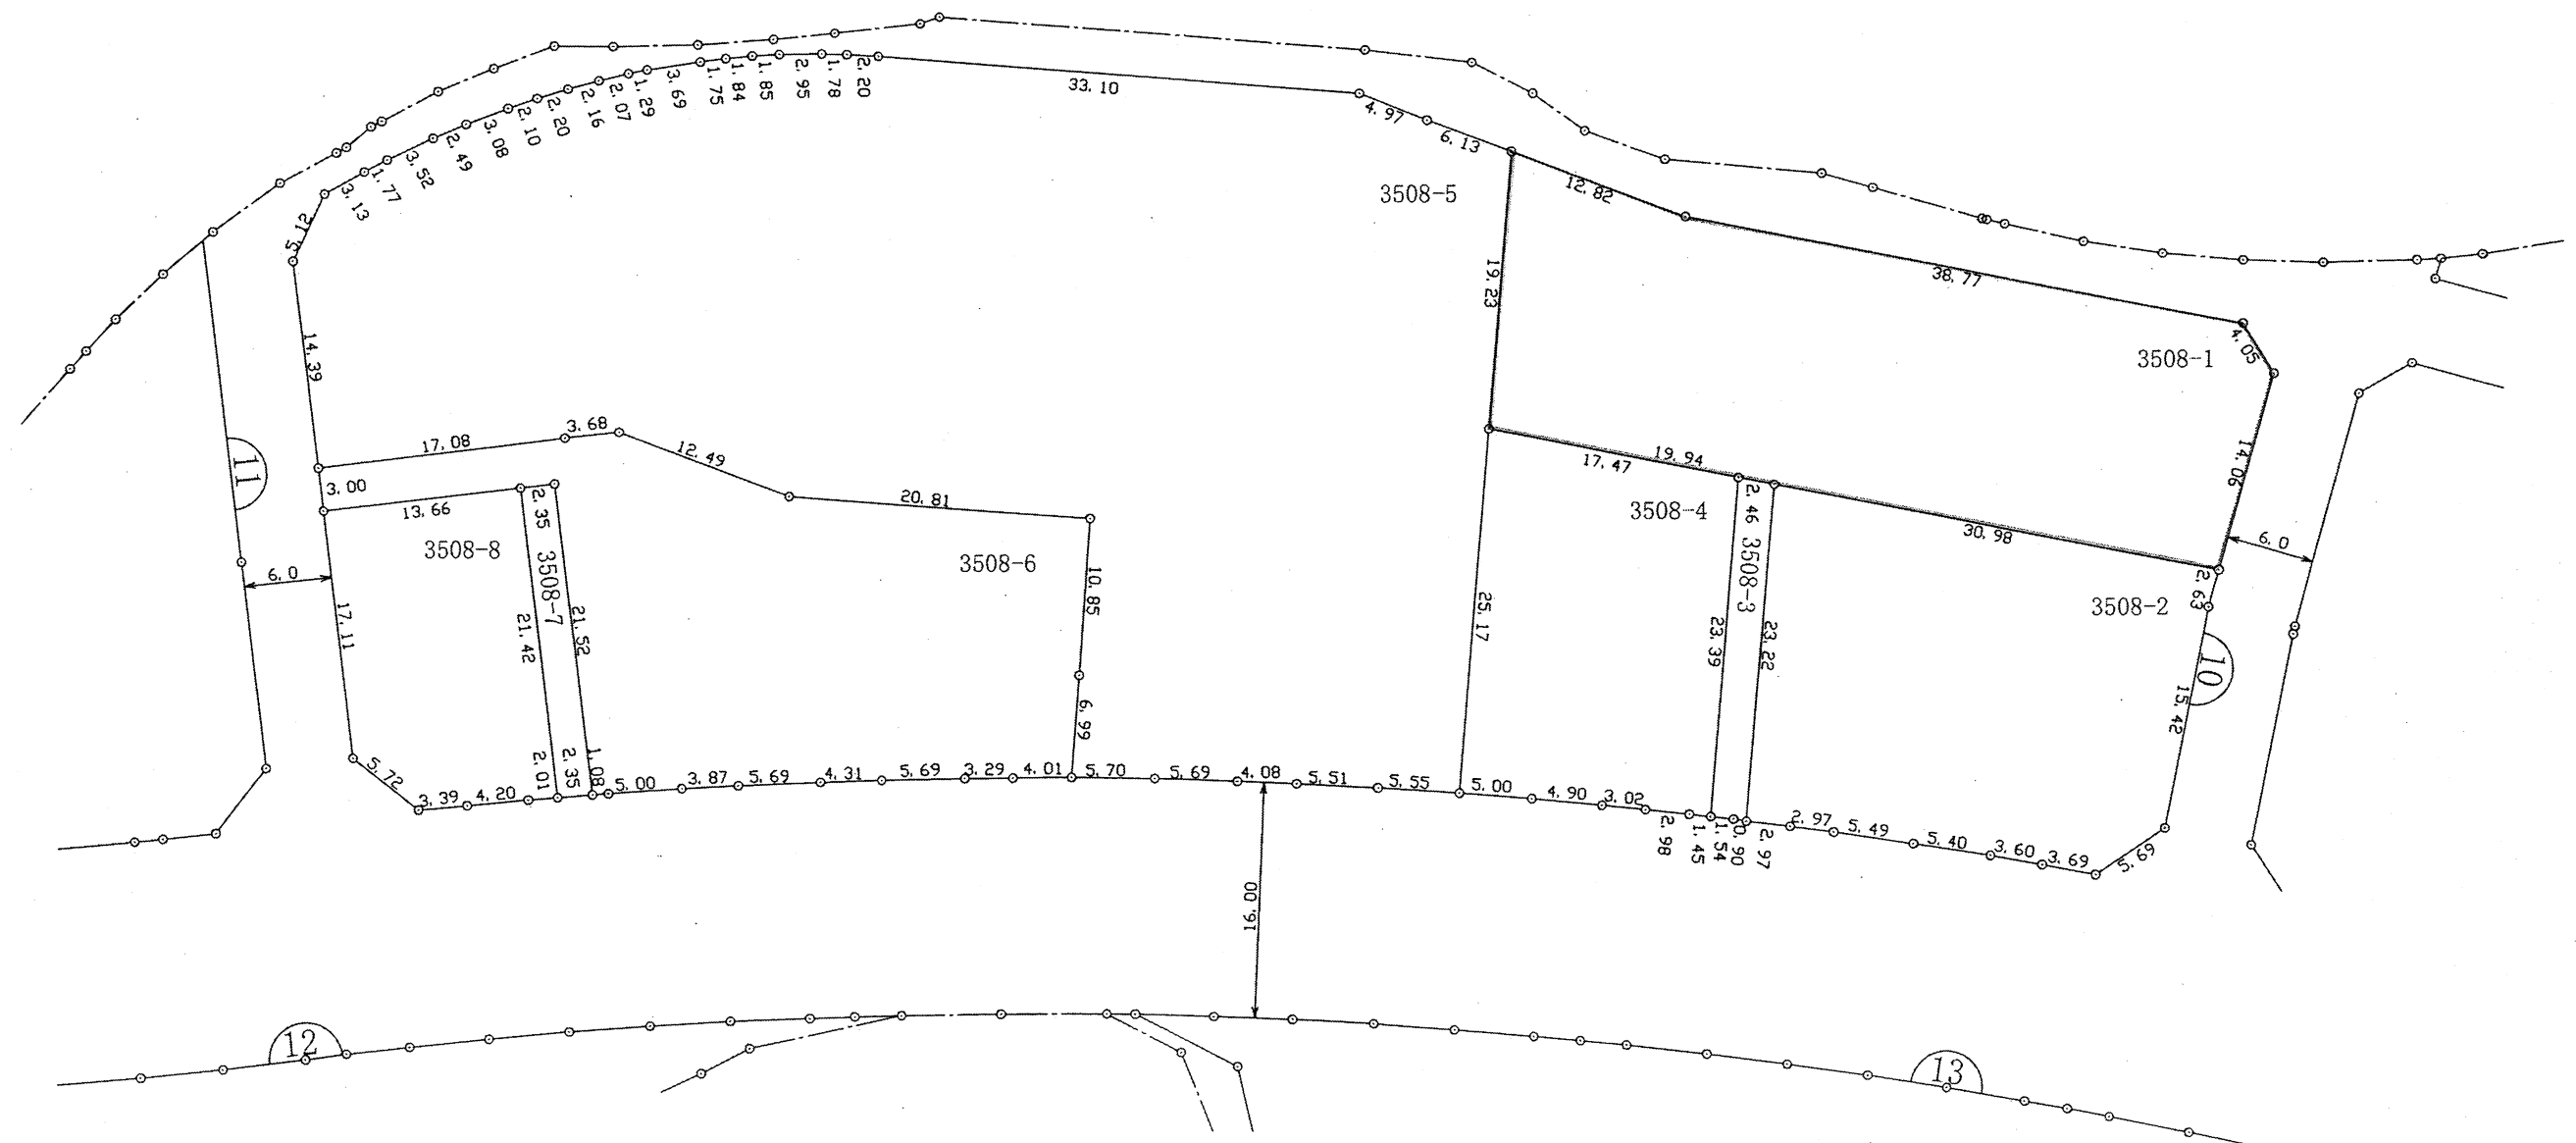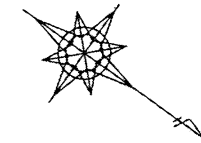

南部大阪都市計画事業箱作土地区画整理事業 換地図

街区番号 11
縮尺 1:500

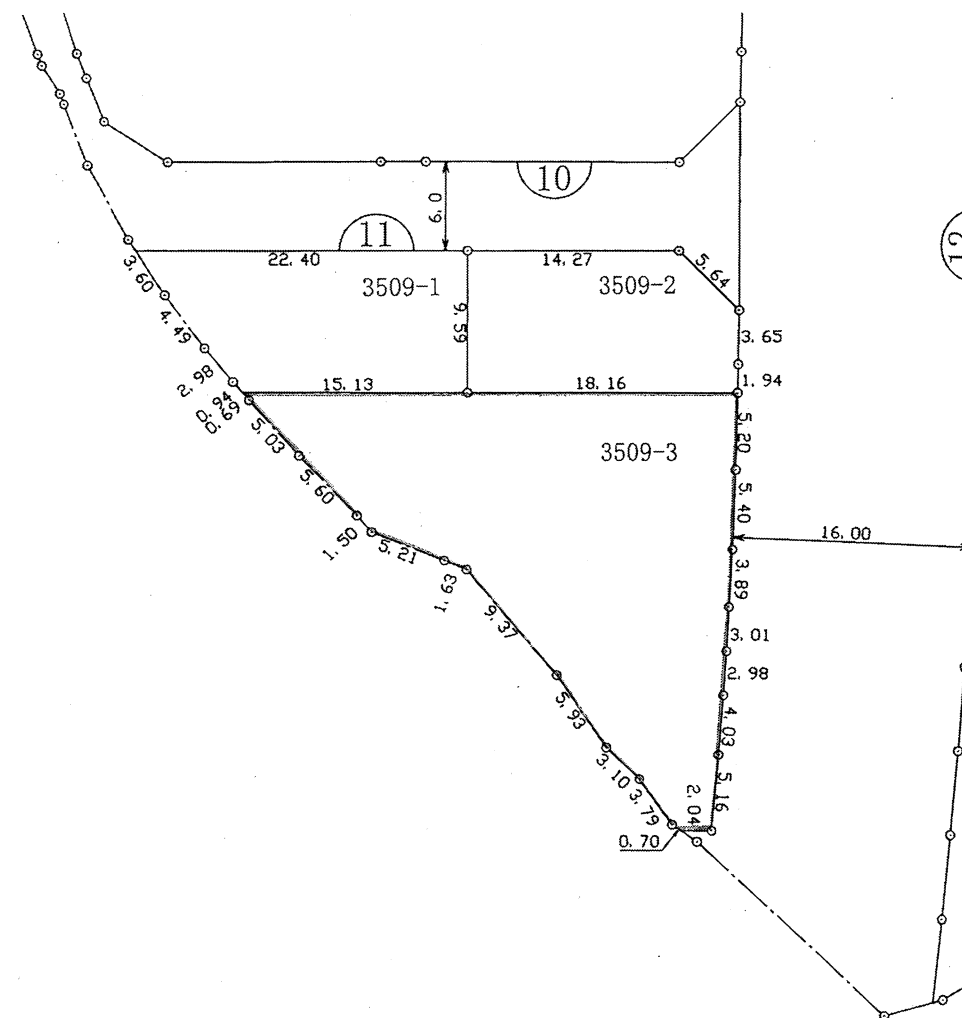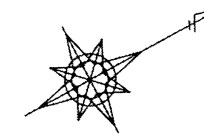

南部大阪都市計画事業箱作土地区画整理事業

街区番号 13
縮尺 1:500

換地図

