

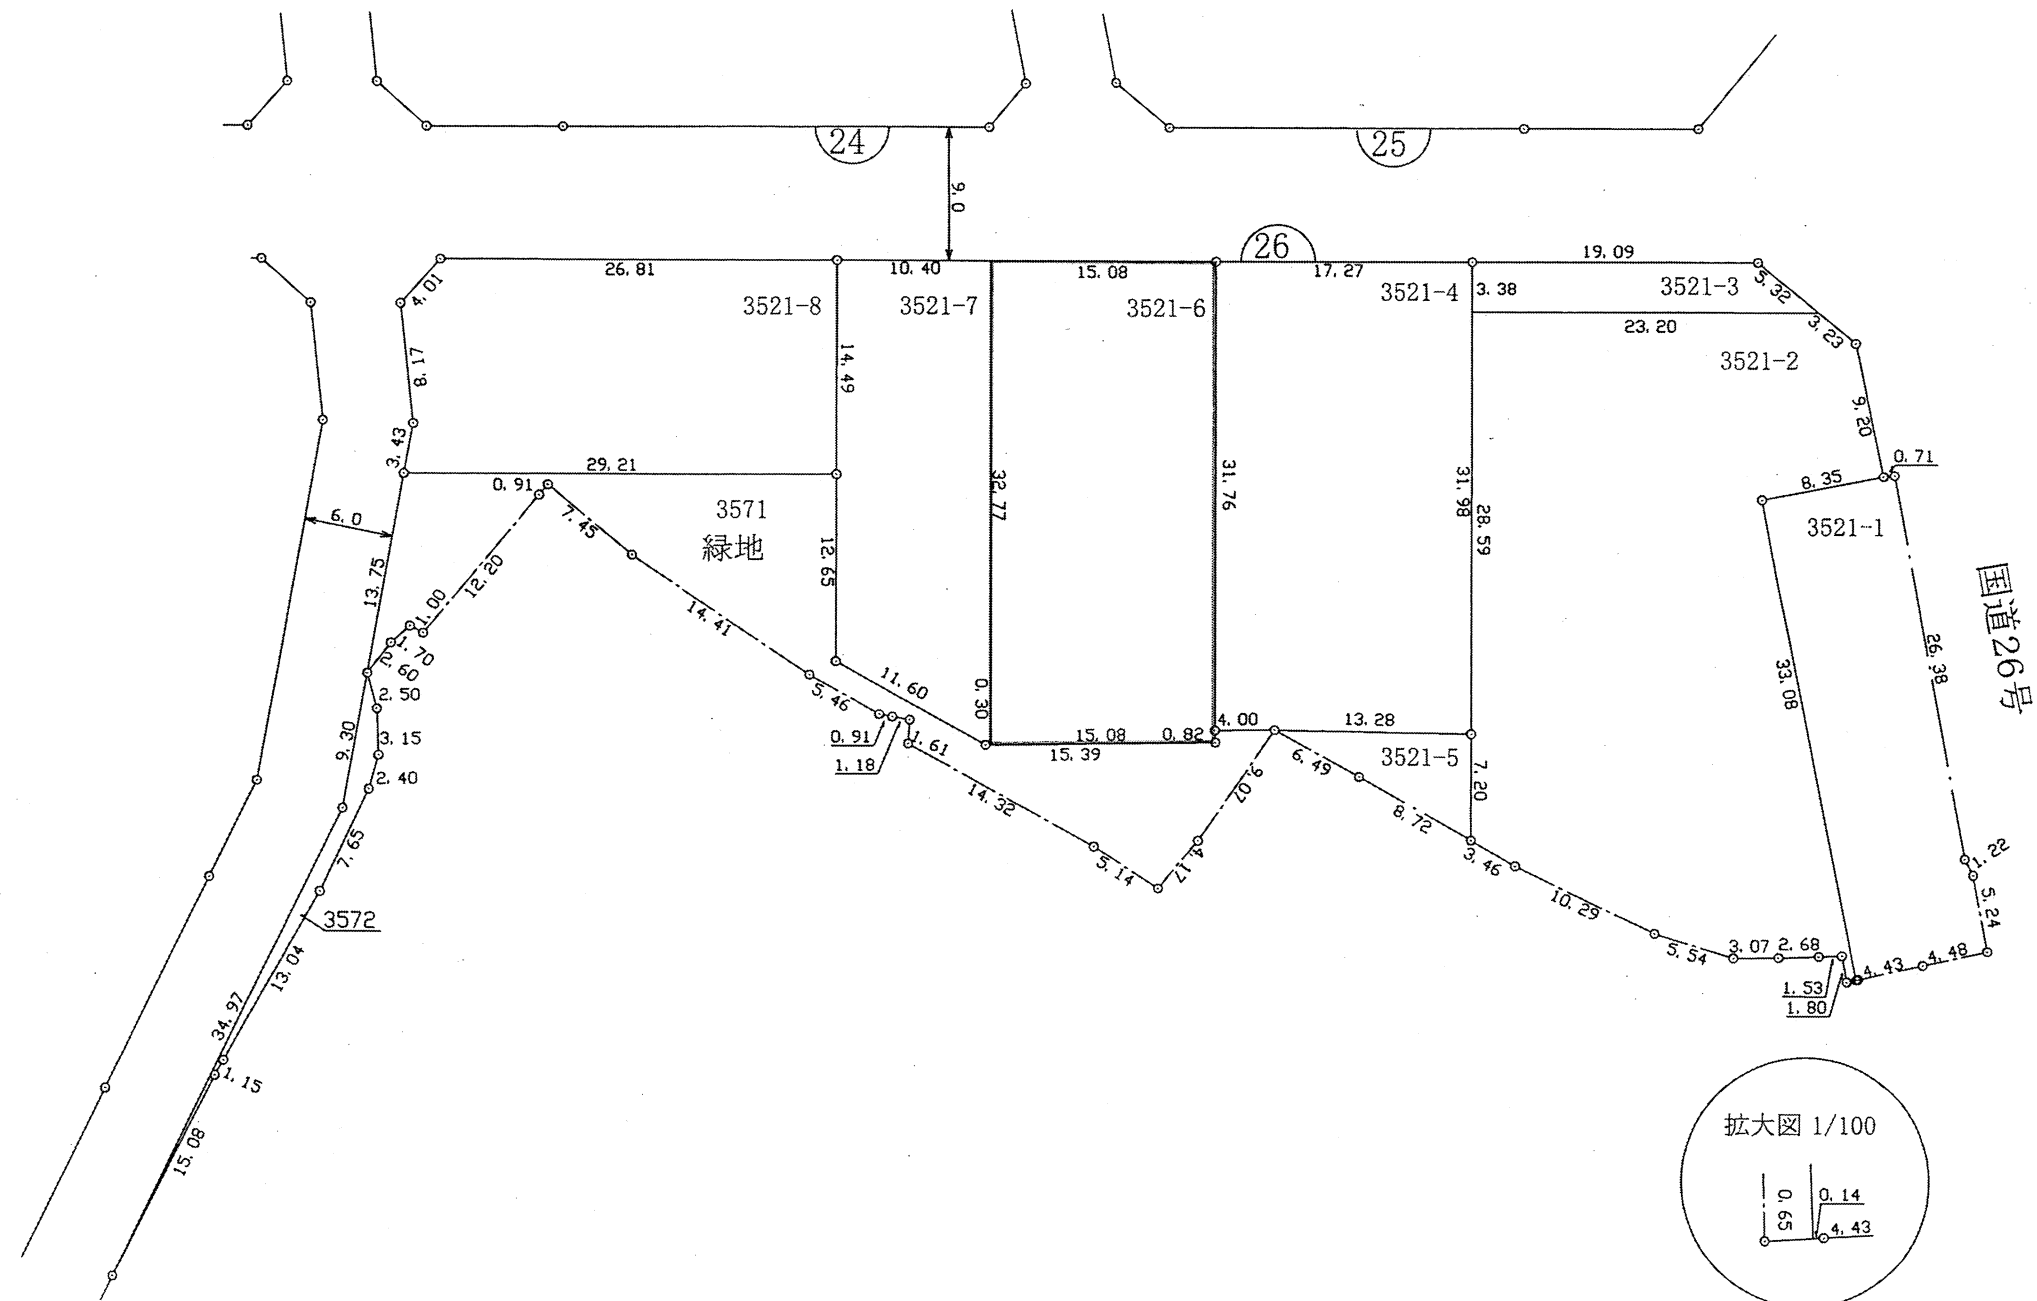
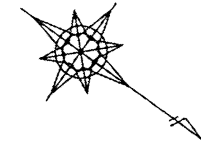


南部大阪都市計画事業箱作土地区画整理事業 換地図


街区番号 26
縮尺 1:500

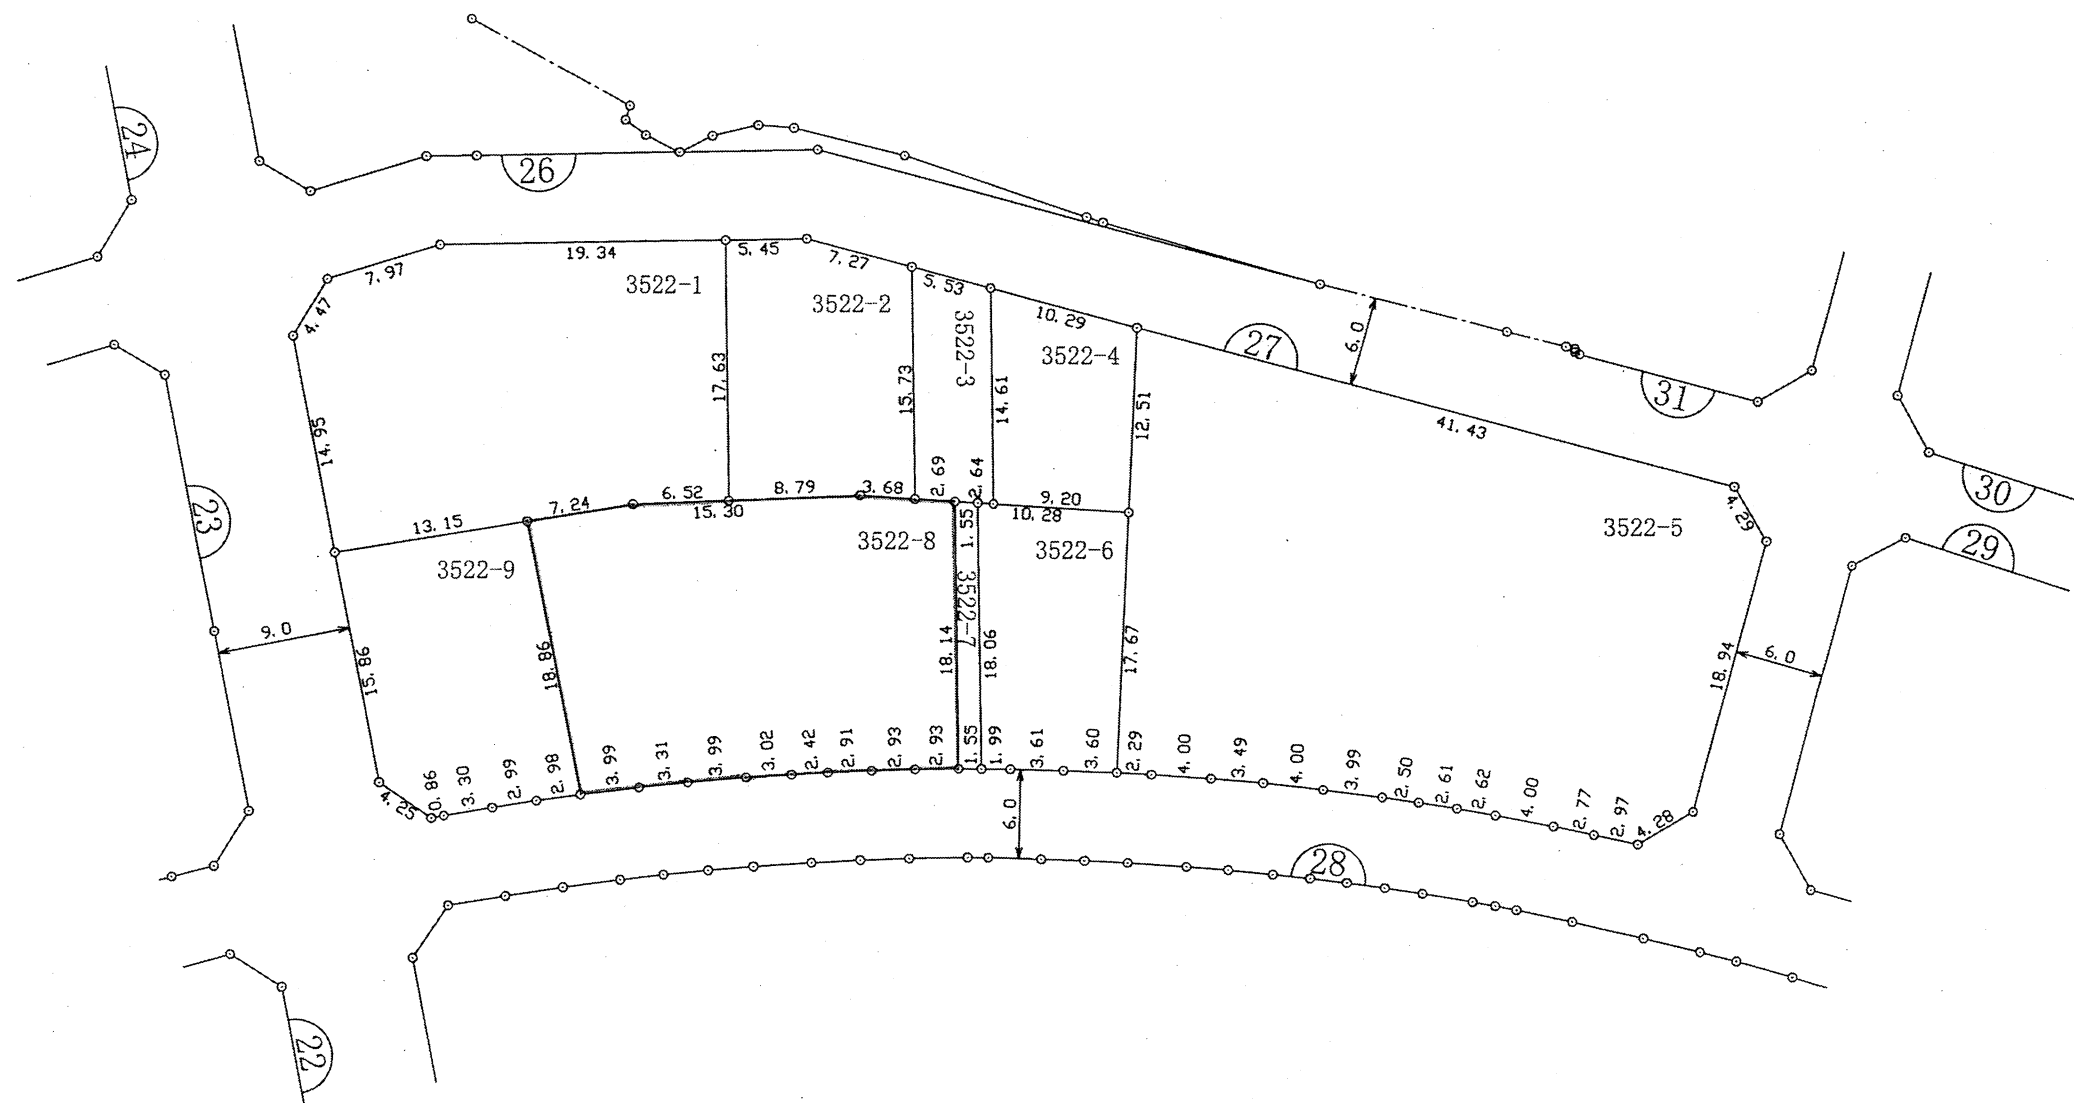

街区番号 27
縮 尺 1:500

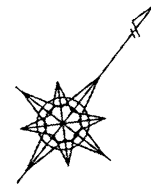


街区番号 28
縮 尺 1:500

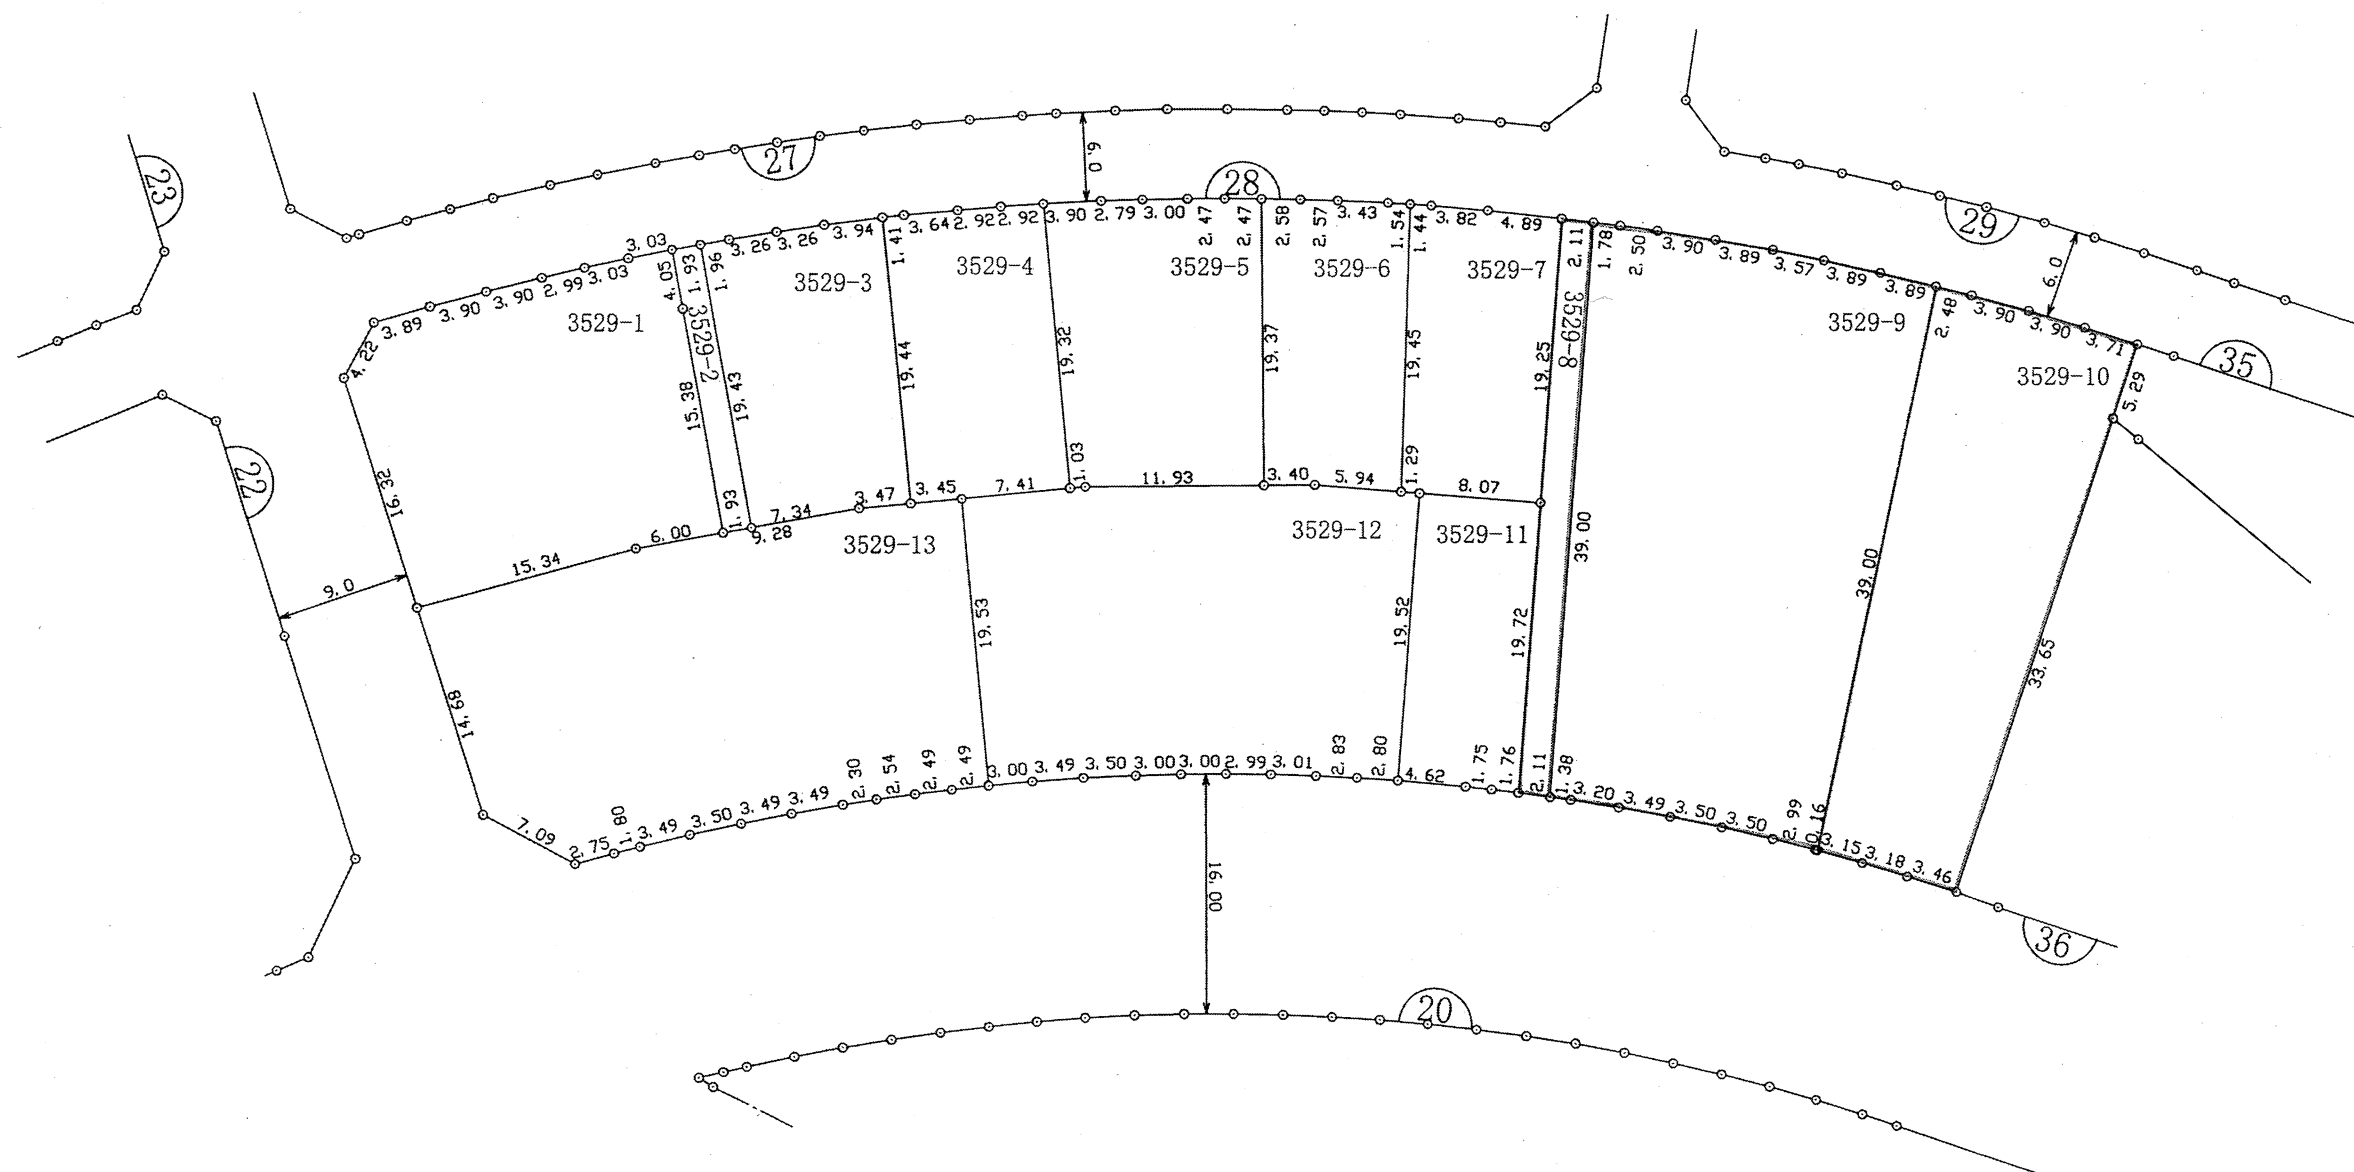


南部大阪都市計画事業箱作土地区画整理事業 換地図

街区番号 29
縮尺 1:500

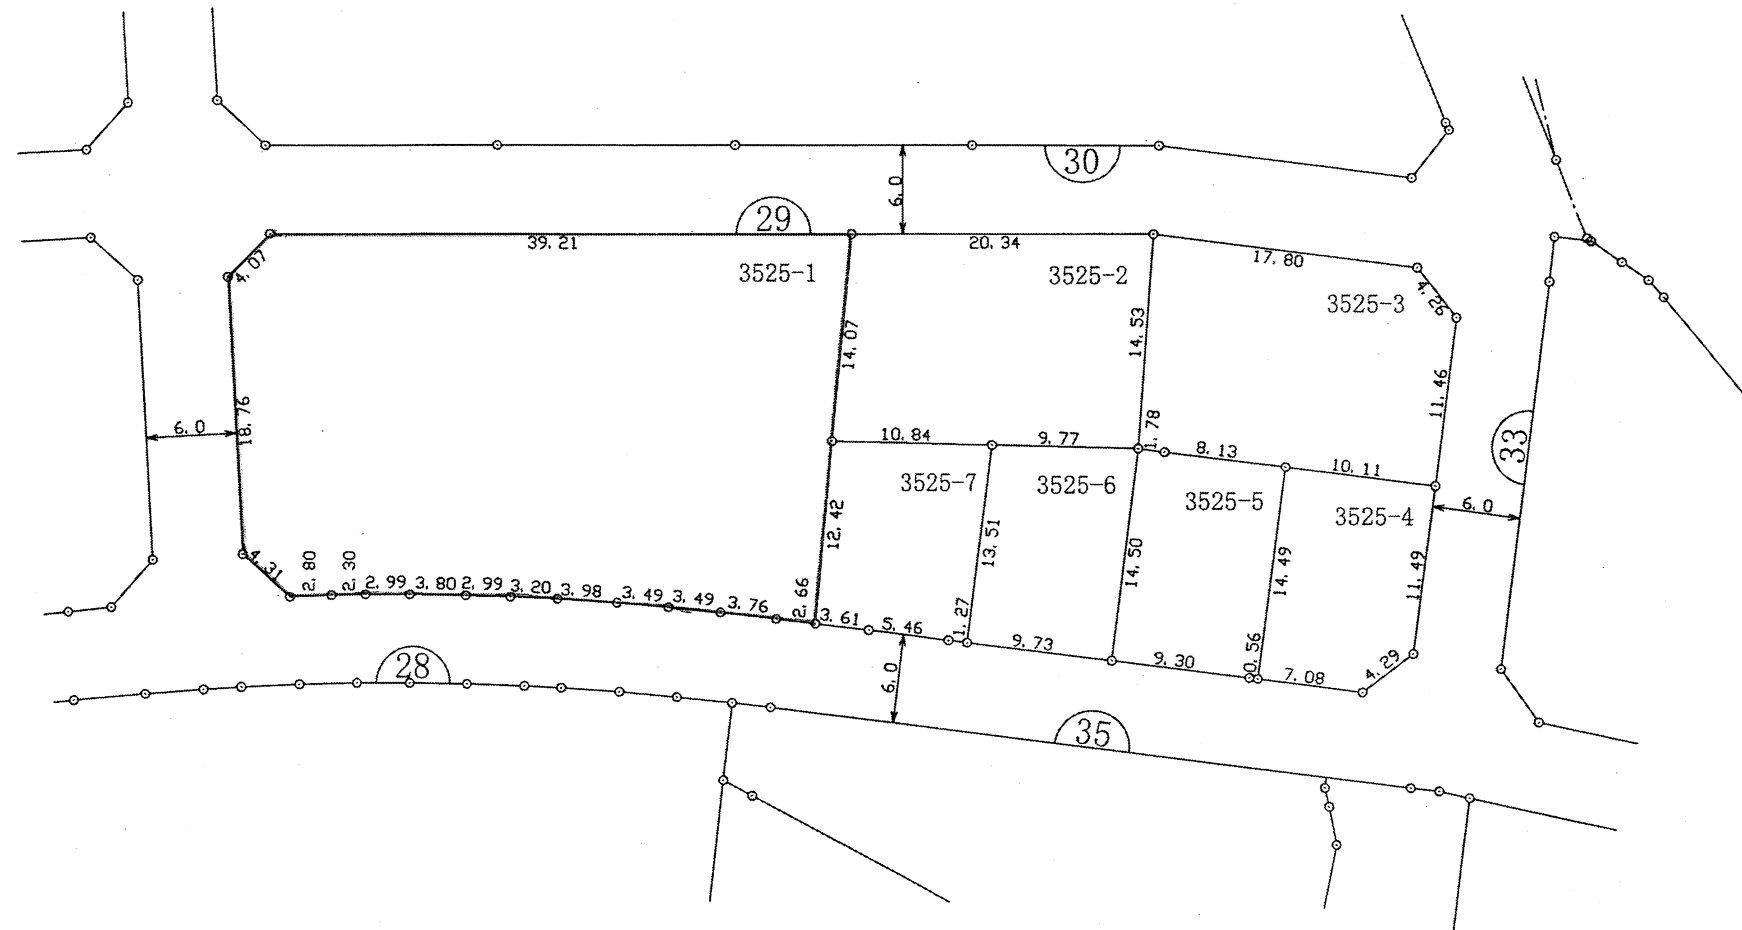


南部大阪都市計画事業箱作土地区画整理事業 換地図

街区番号 30
縮尺 1:500

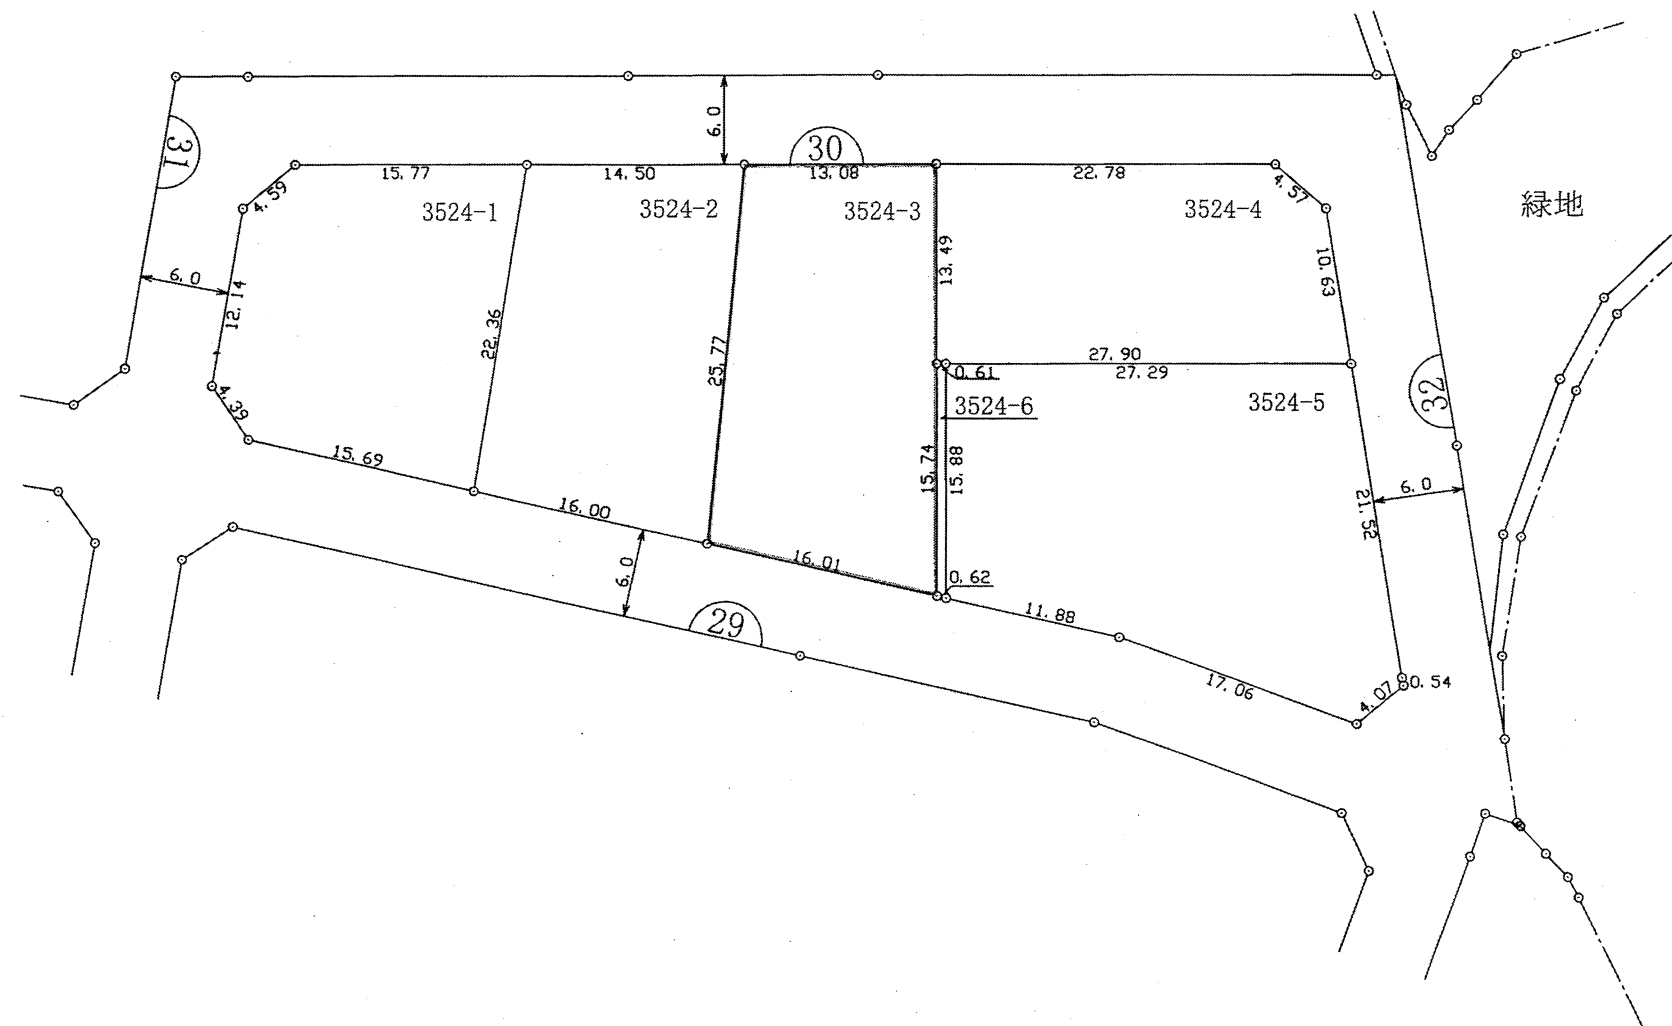


街区番号 31
縮尺 1:500

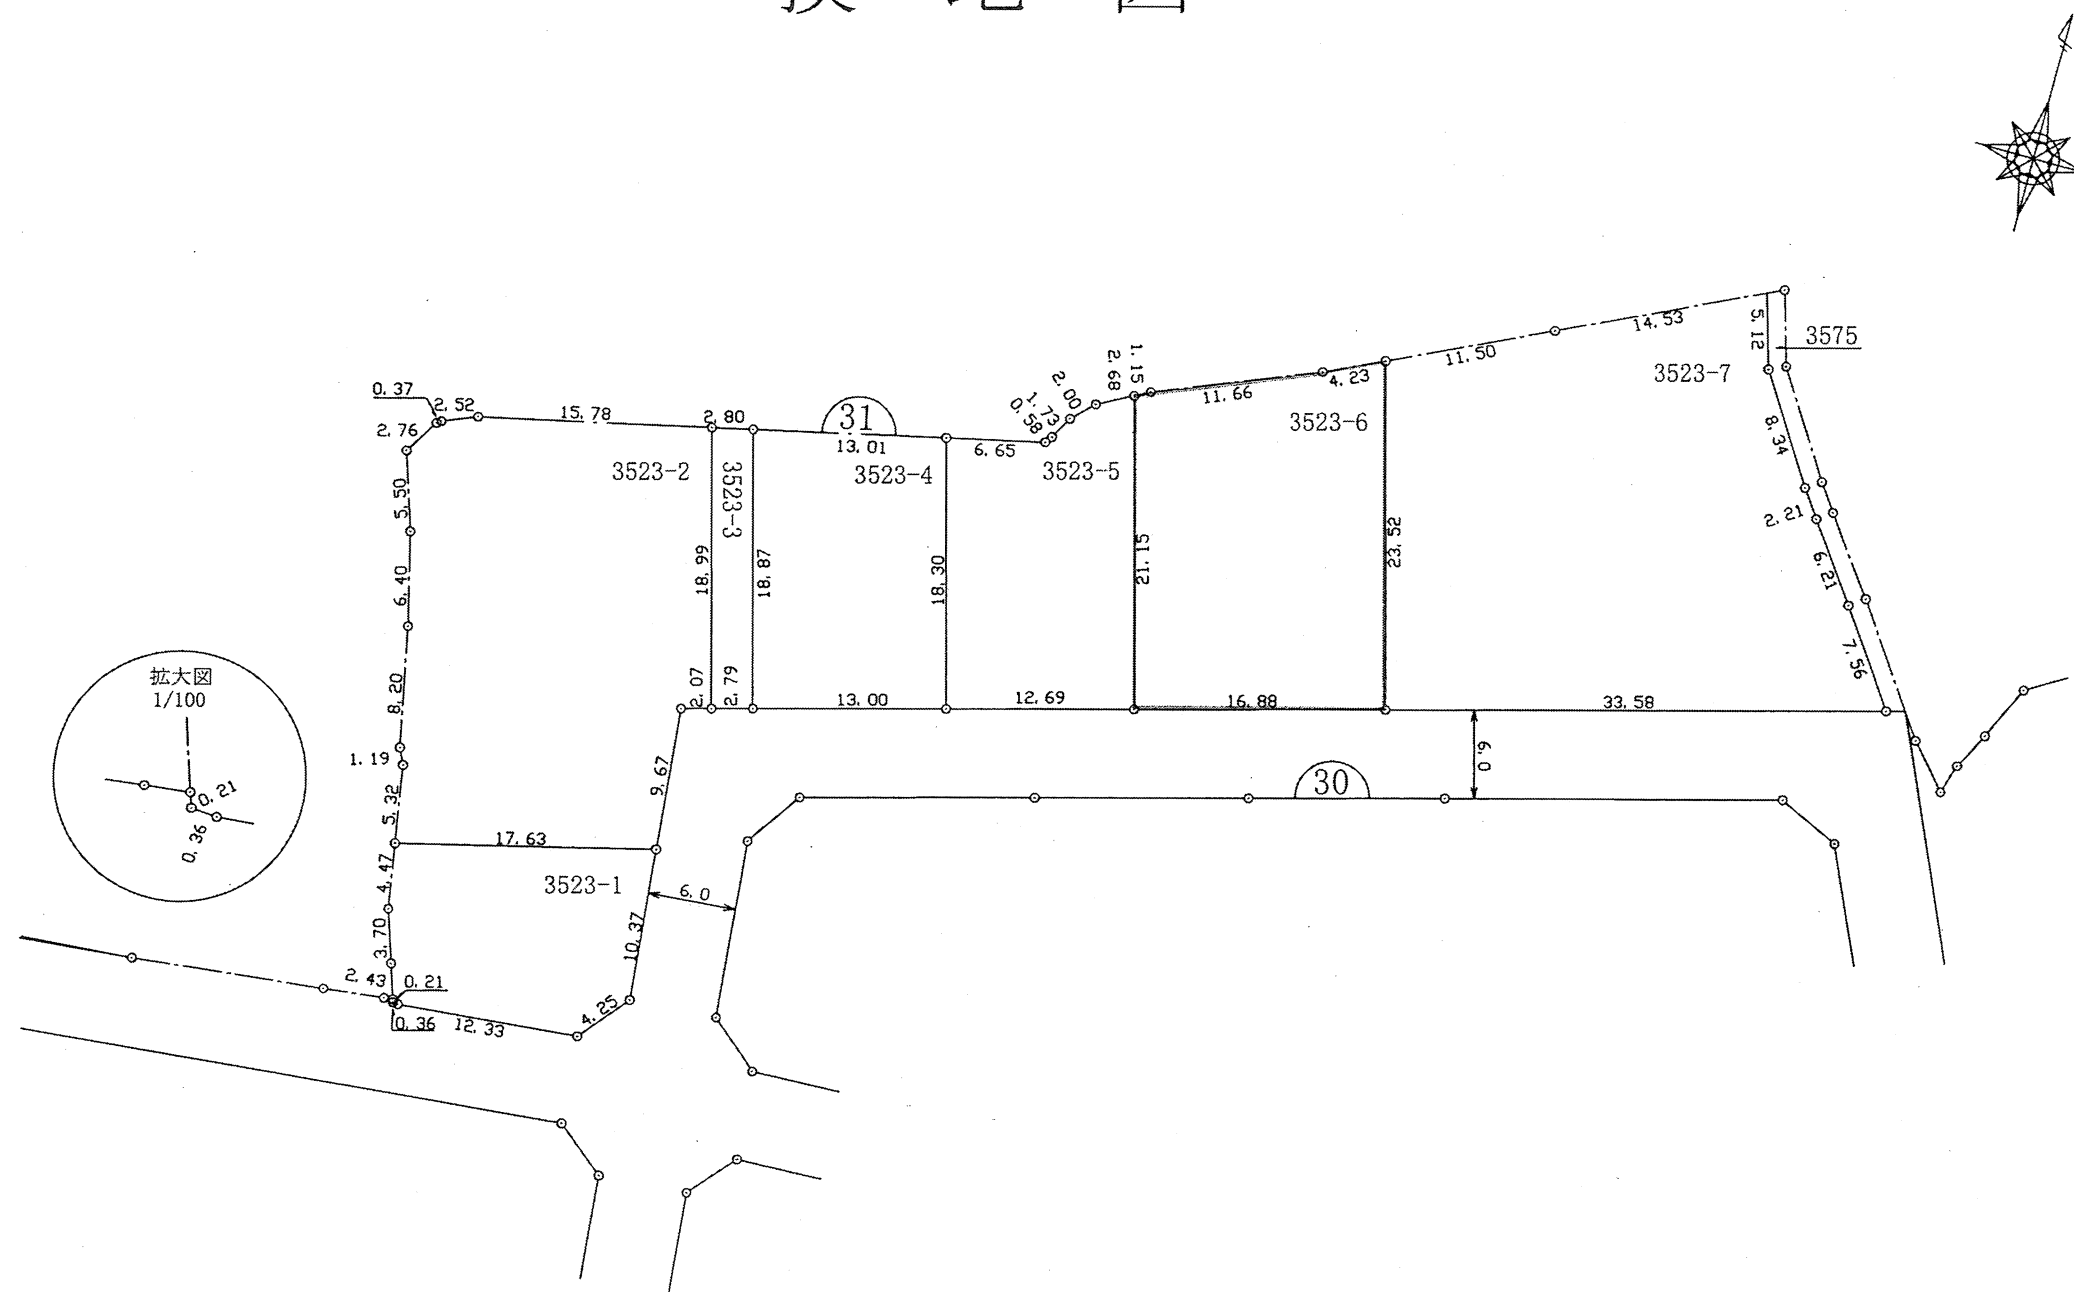


南部大阪都市計画事業箱作土地区画整理事業 換地 図

街区番号 33
縮 尺 1:500

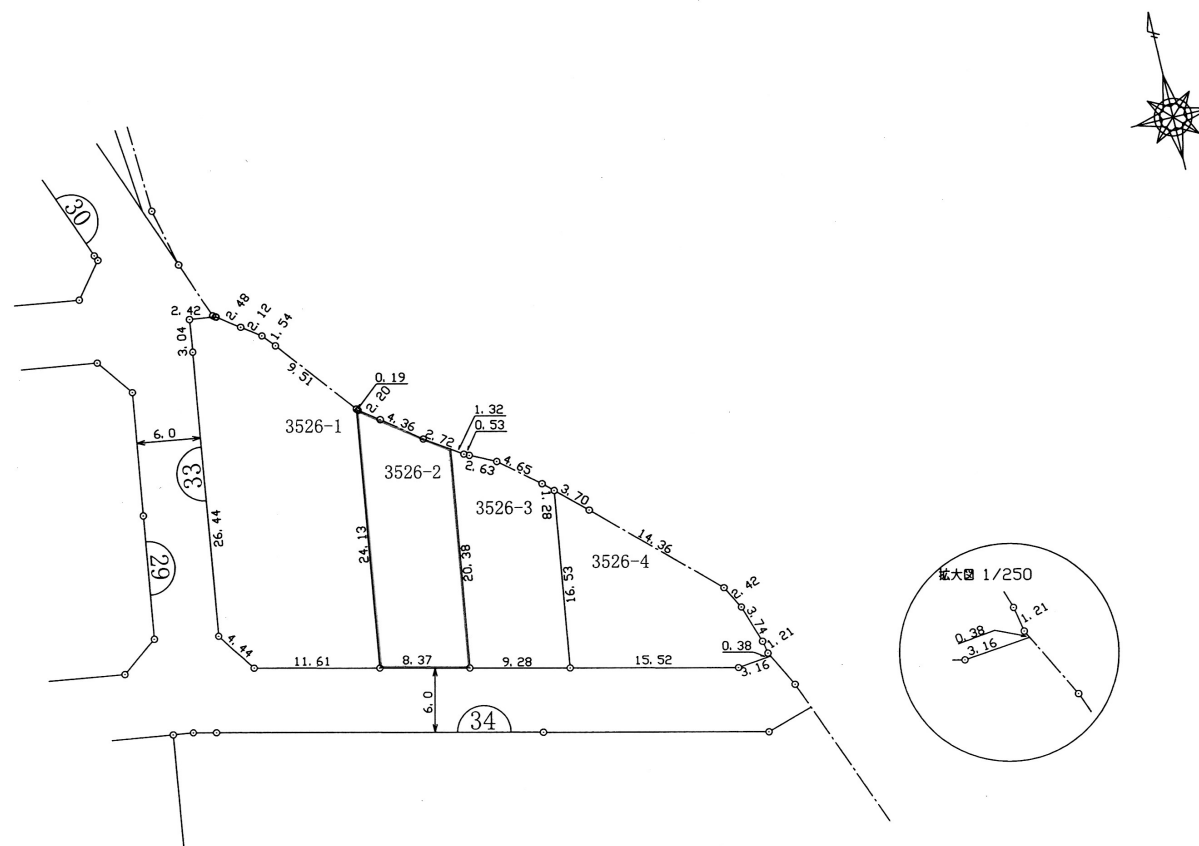

換地図

34
1:500

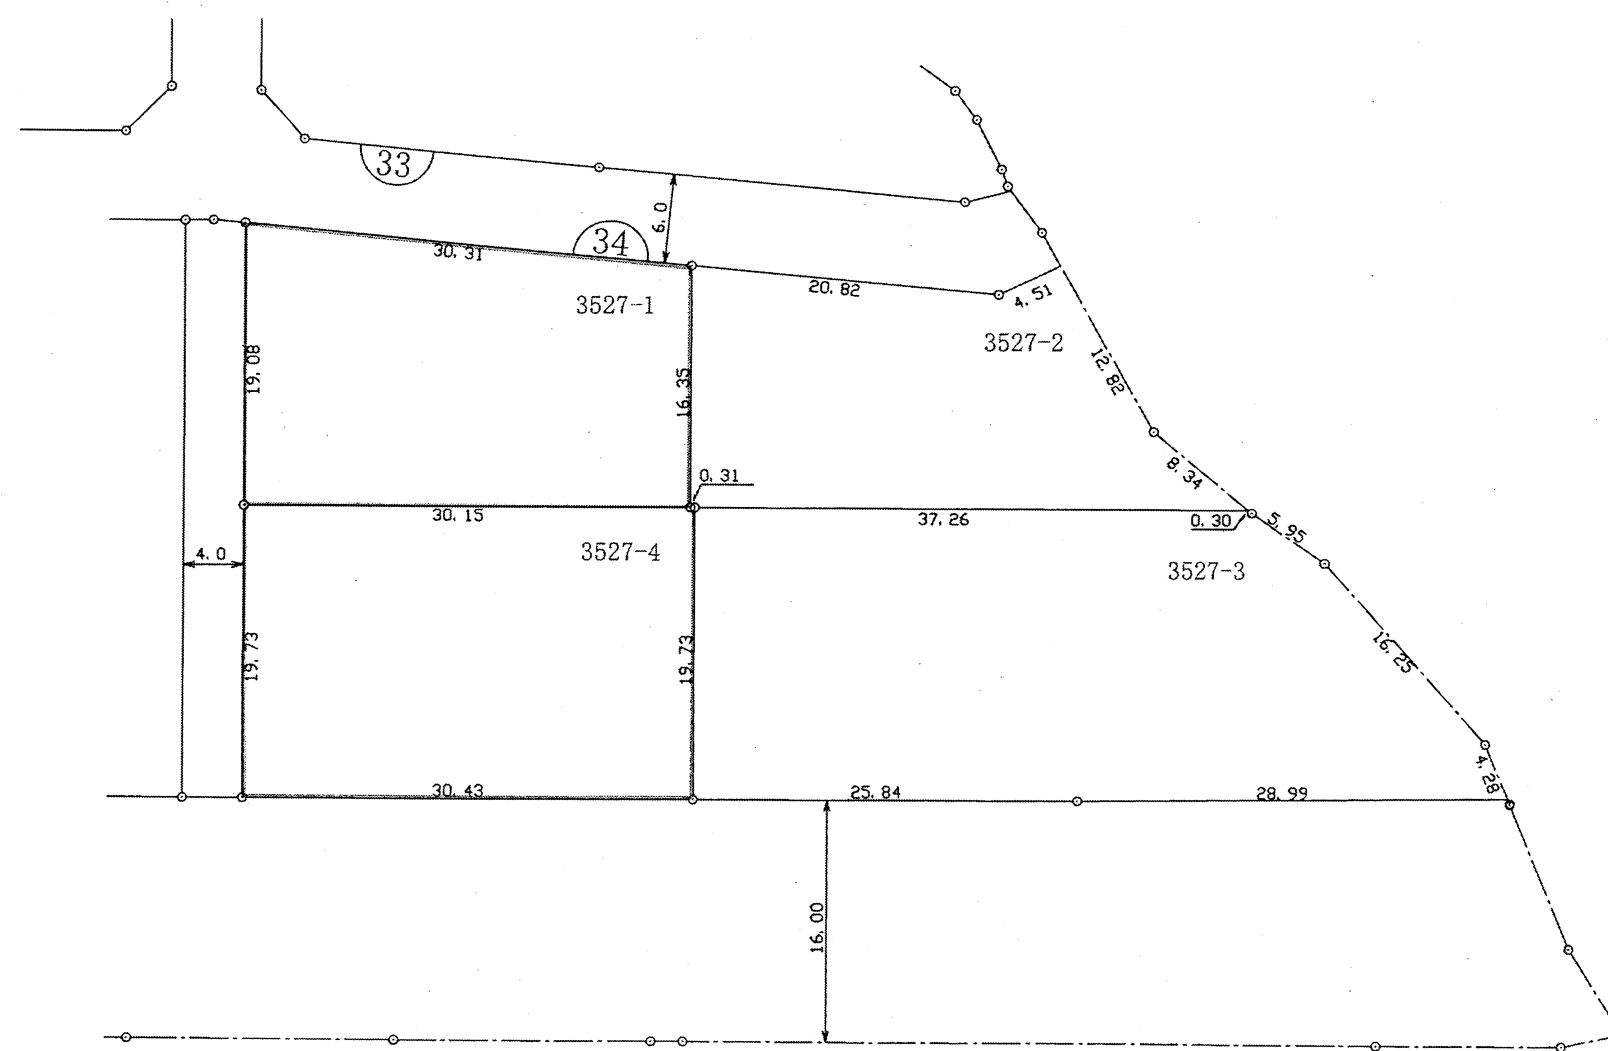

南部大阪都市計画事業箱作土地区画整理事業 換地図

街区番号 35・36
縮尺 1:500

