

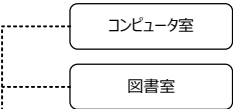
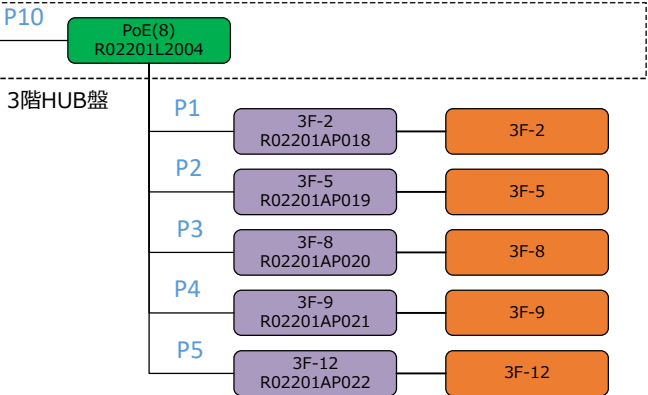





3F

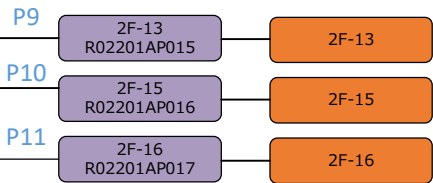


2F

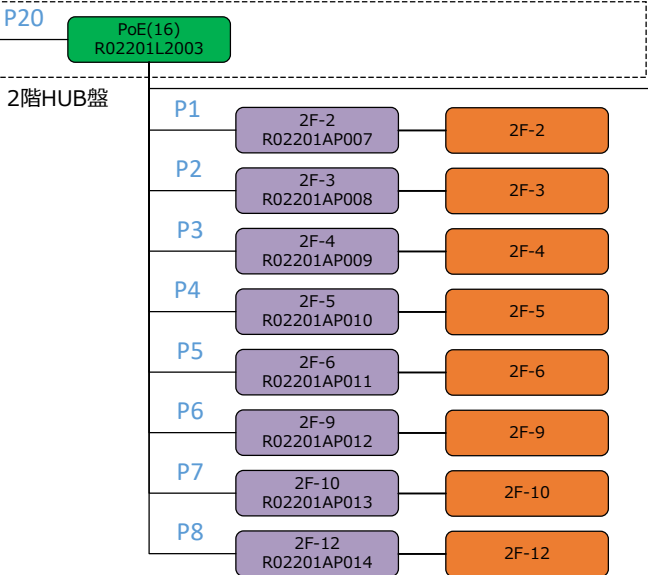

1F

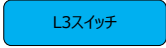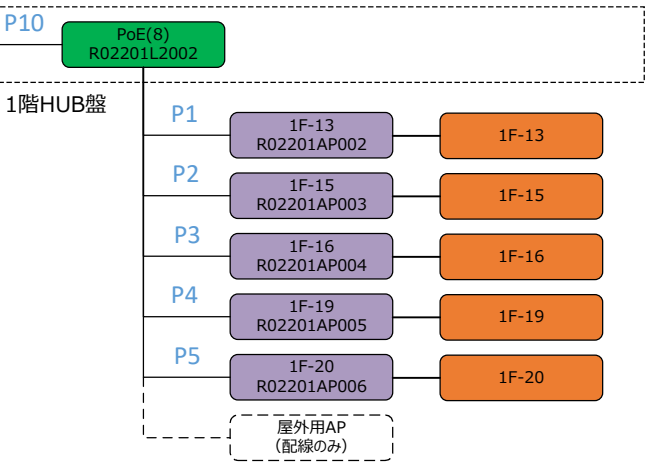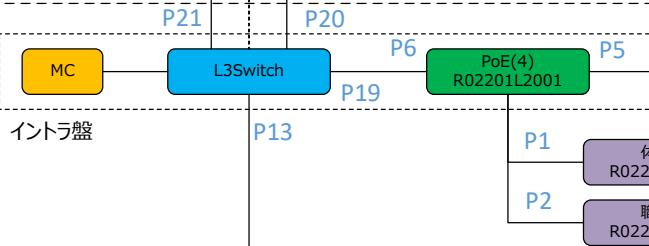


○はポート数

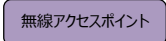


図面名	尾崎小学校 ネットワーク系統図		

3F

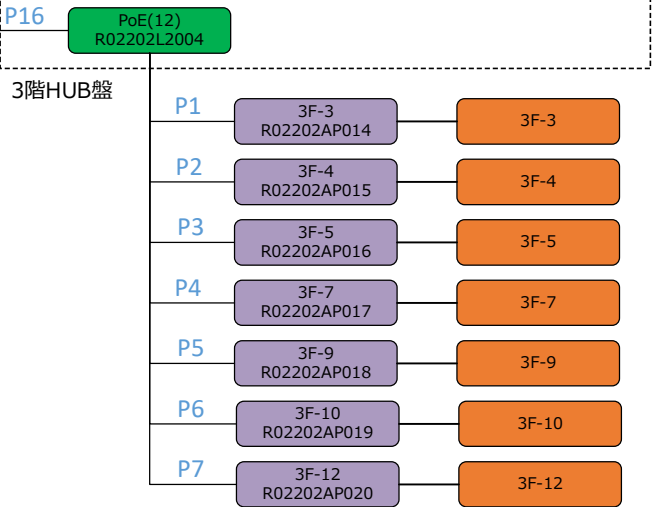


図書室

2F

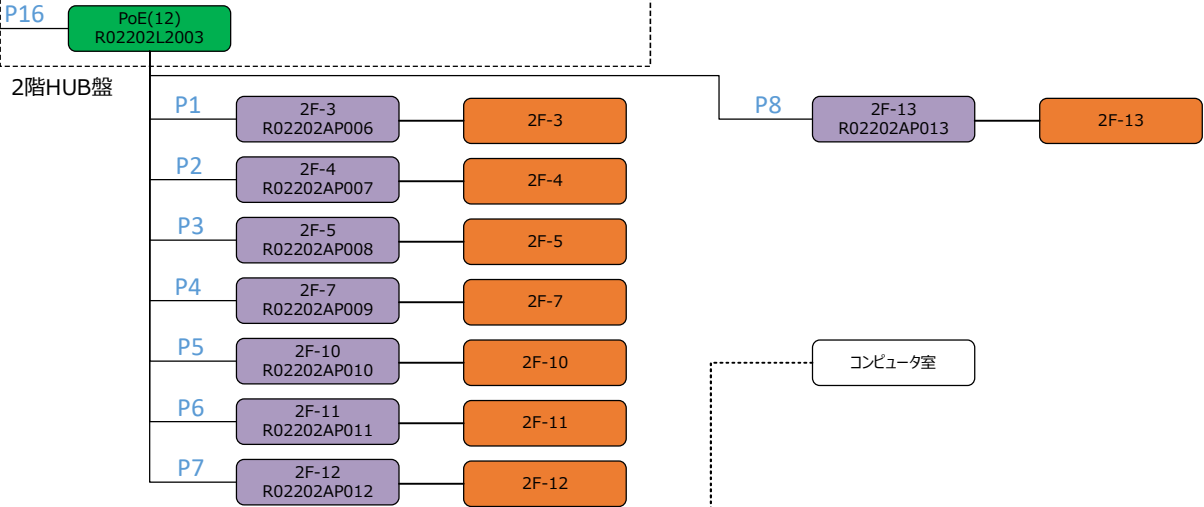

コンピュータ室

1F

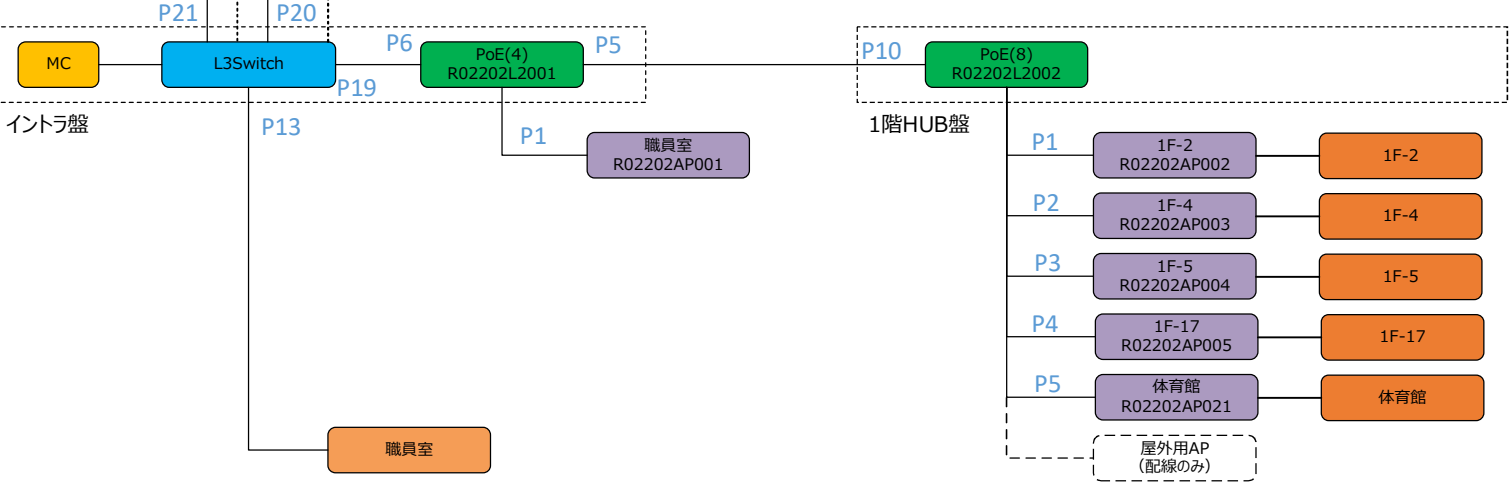

L3スイッチ

PoE(O)スイッチ

Oはポート数

情報コンセント



無線アクセスポイント

図面名	西鳥取小学校 ネットワーク系統図		

3F



3階HUB盤

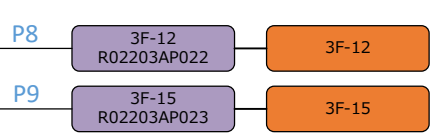
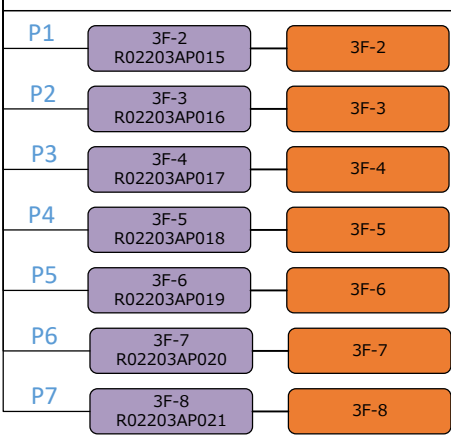


コンピュータ室

2F




2階HUB盤

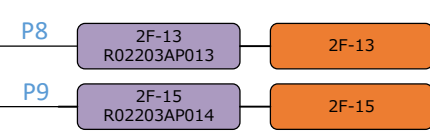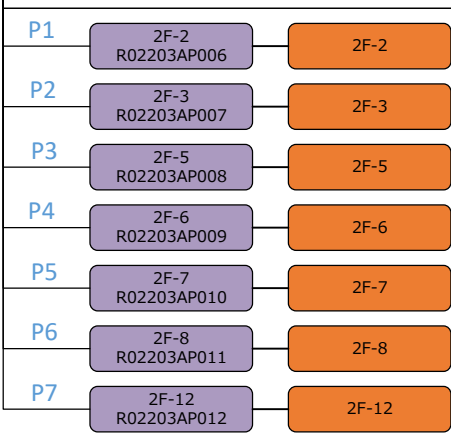

図書室



1F

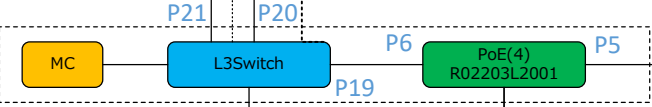

イントラ盤



1階HUB盤

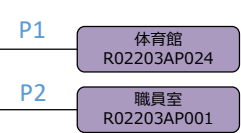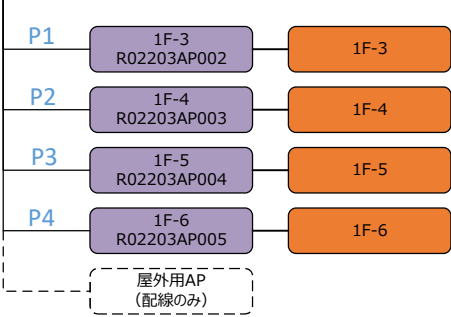

職員室

L3スイッチ

PoE(O)スイッチ

情報コンセント

無線アクセスポイント




○はポート数

図面名	下荘小学校 ネットワーク系統図		

3F

2F

1F

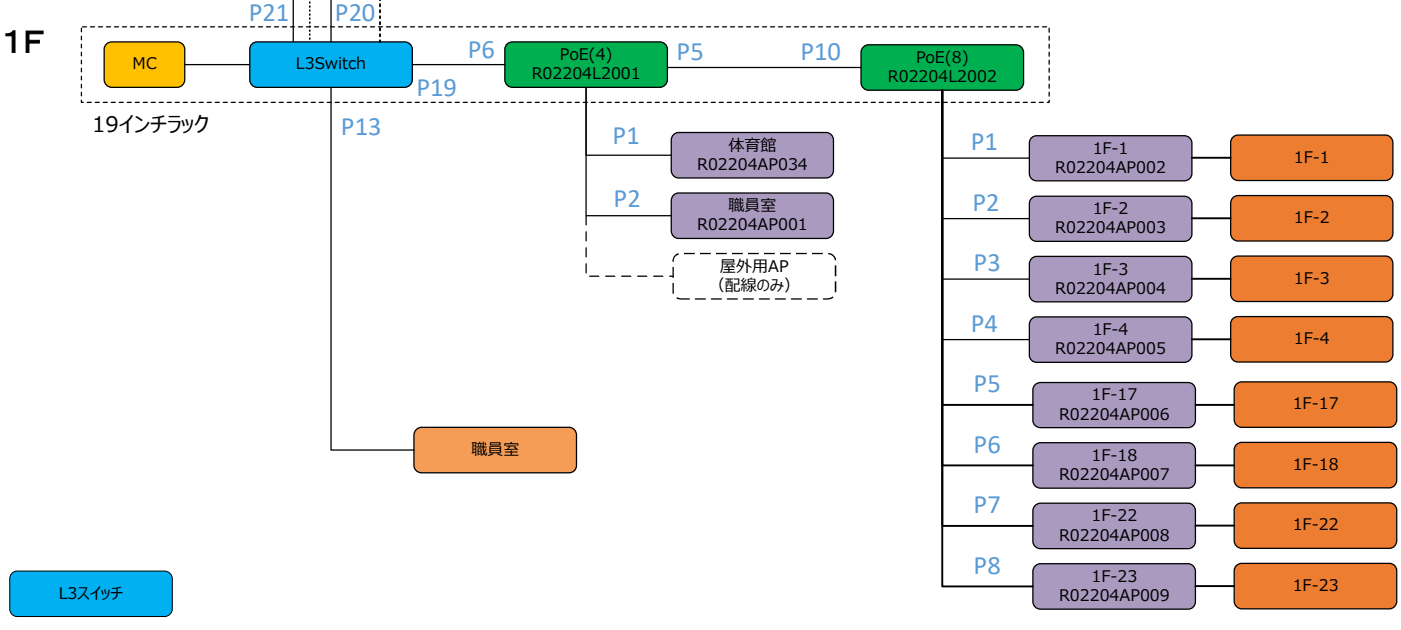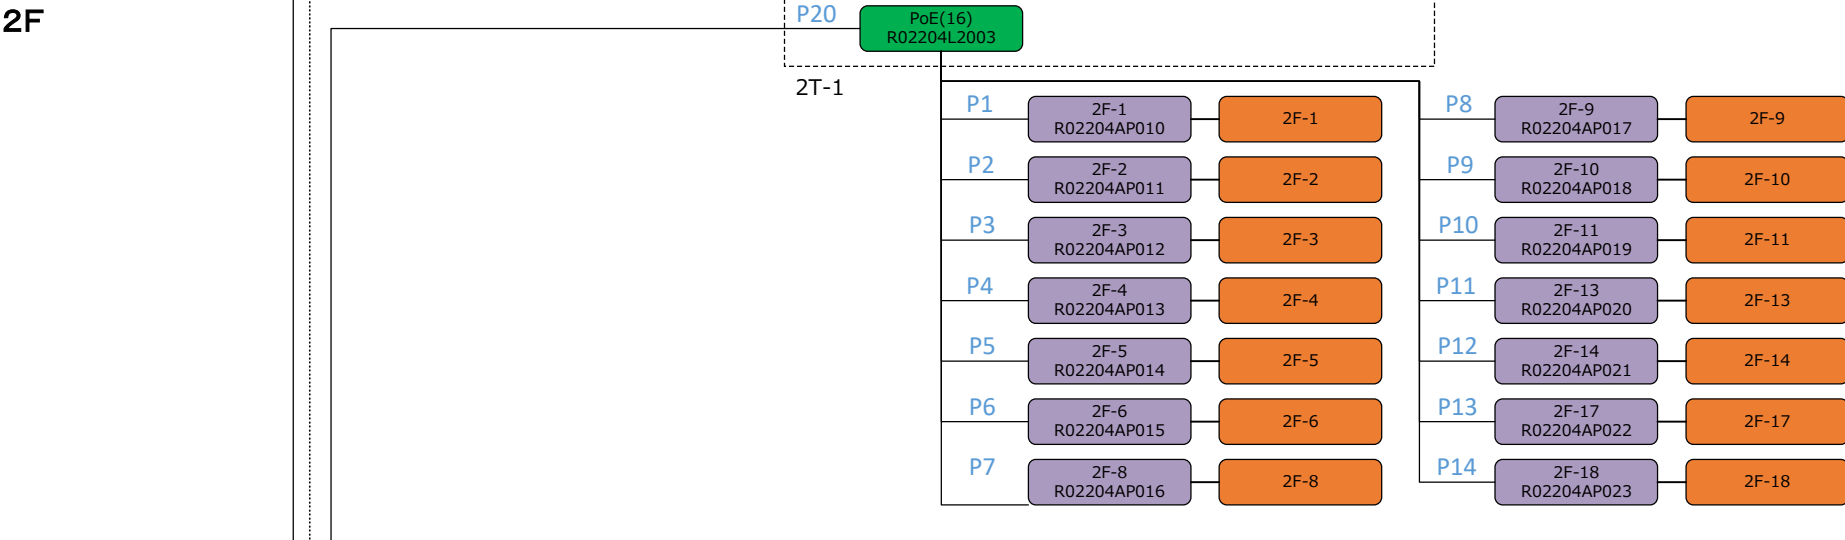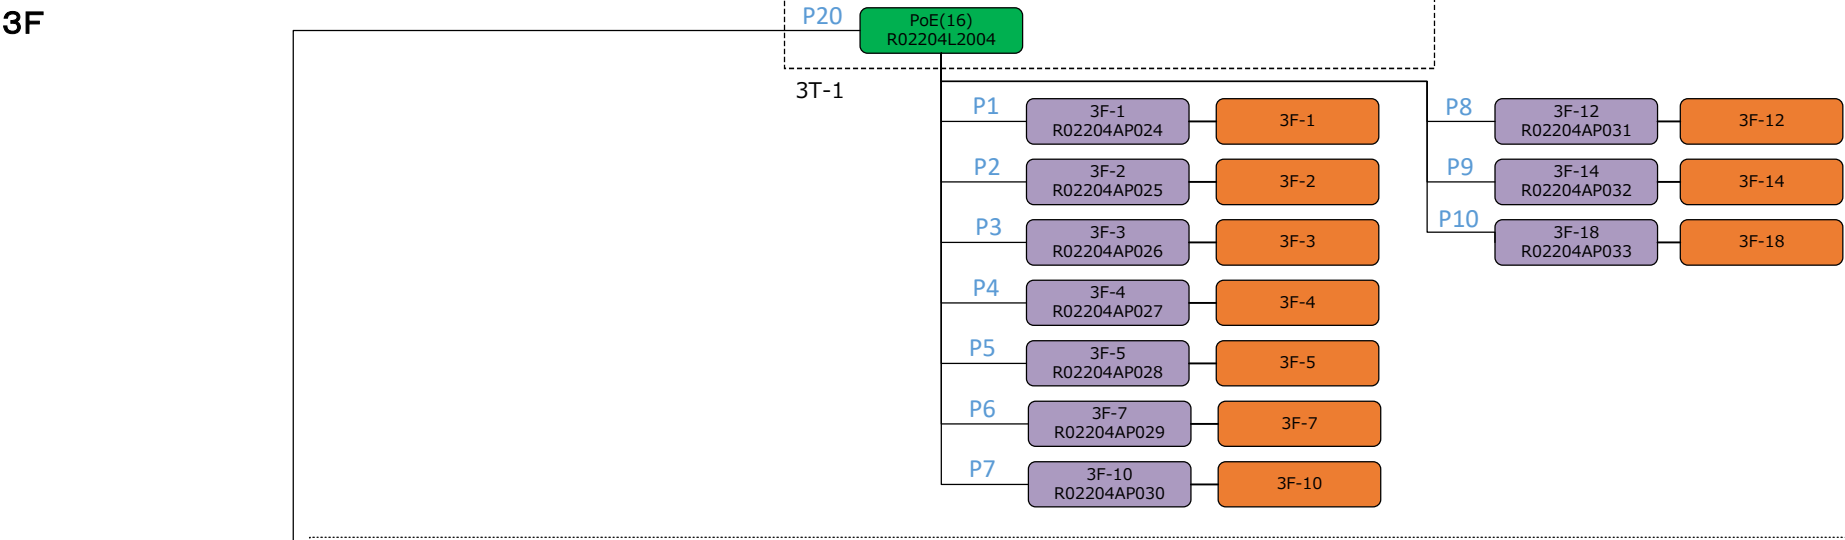

L3スイッチ


PoE(○)スイッチ ○はポート数

情報コンセント


無線アクセスポイント

図面名	東鳥取小学校 ネットワーク系統図		


3F

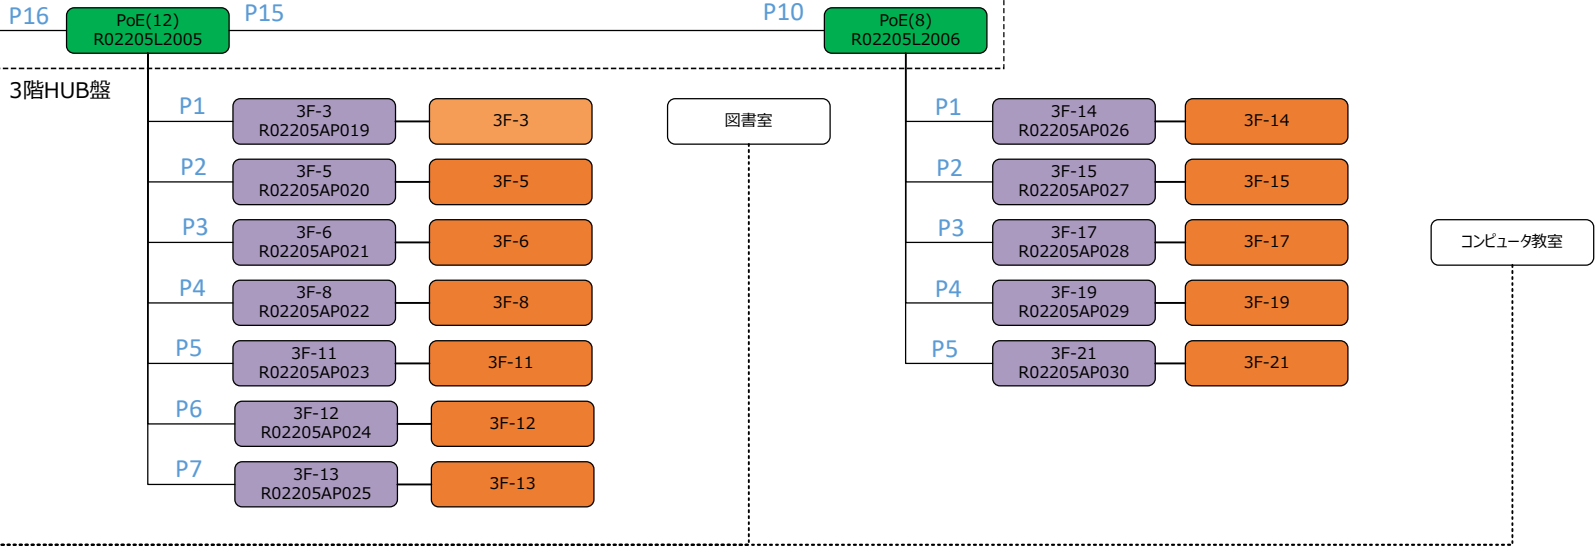

2F

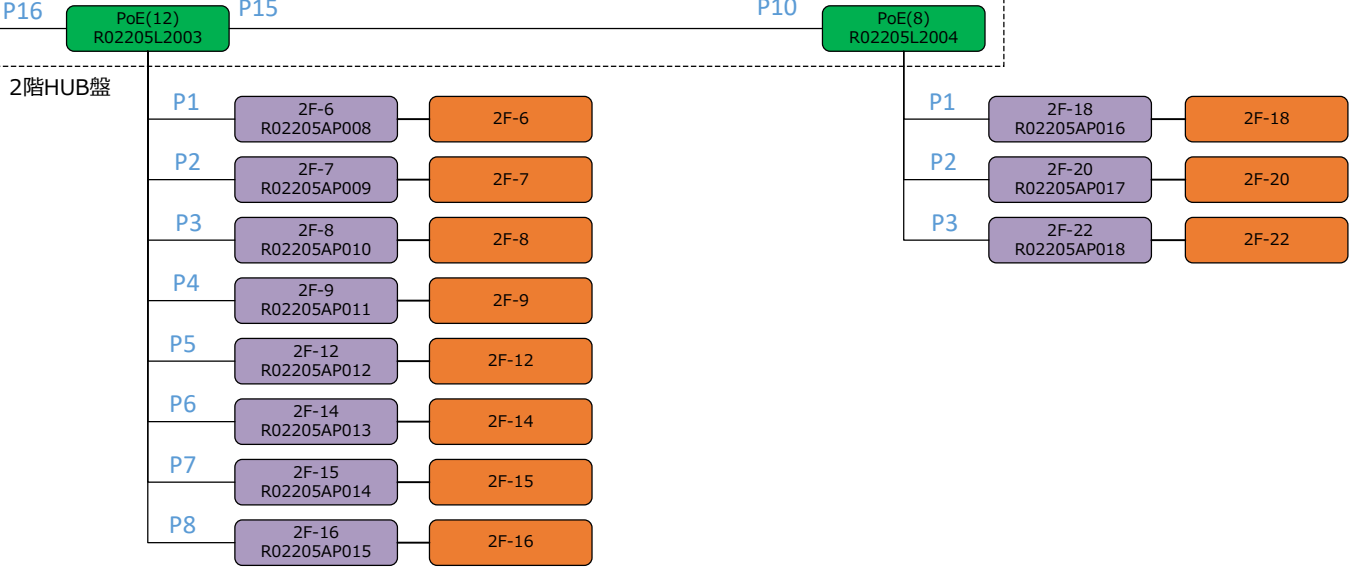

1F

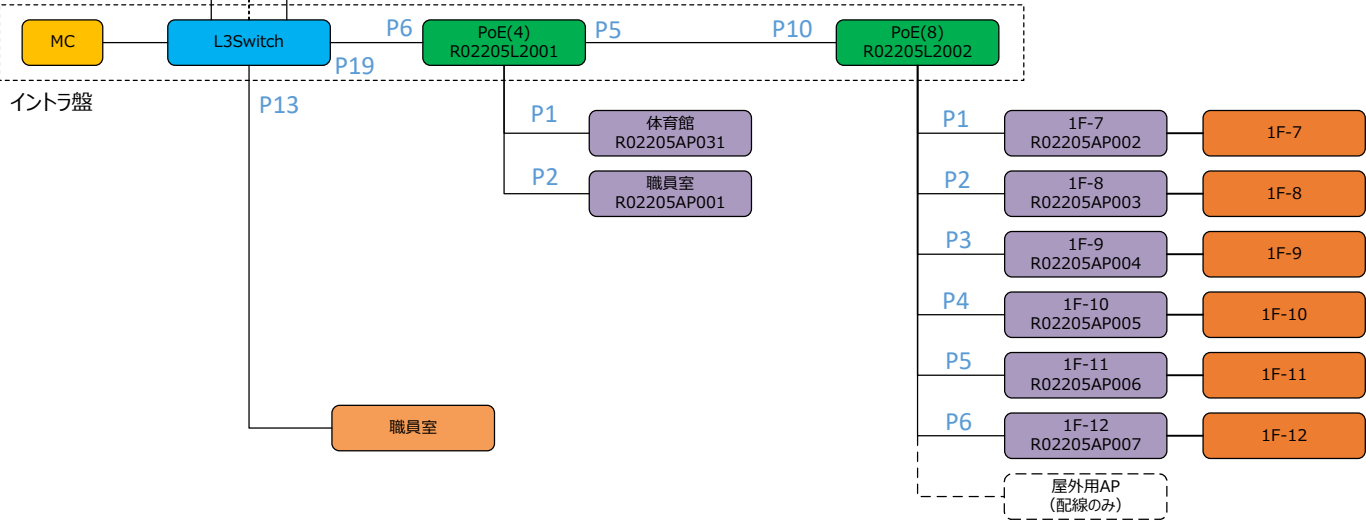

L3スイッチ

PoE(O)スイッチ


情報コンセント

無線アクセスポイント


○はポート数

図面名	舞小学校 ネットワーク系統図		


3F

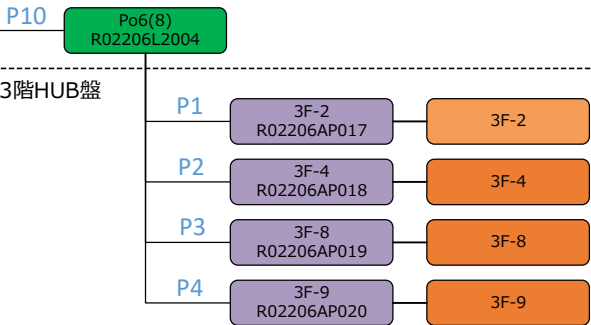

2F

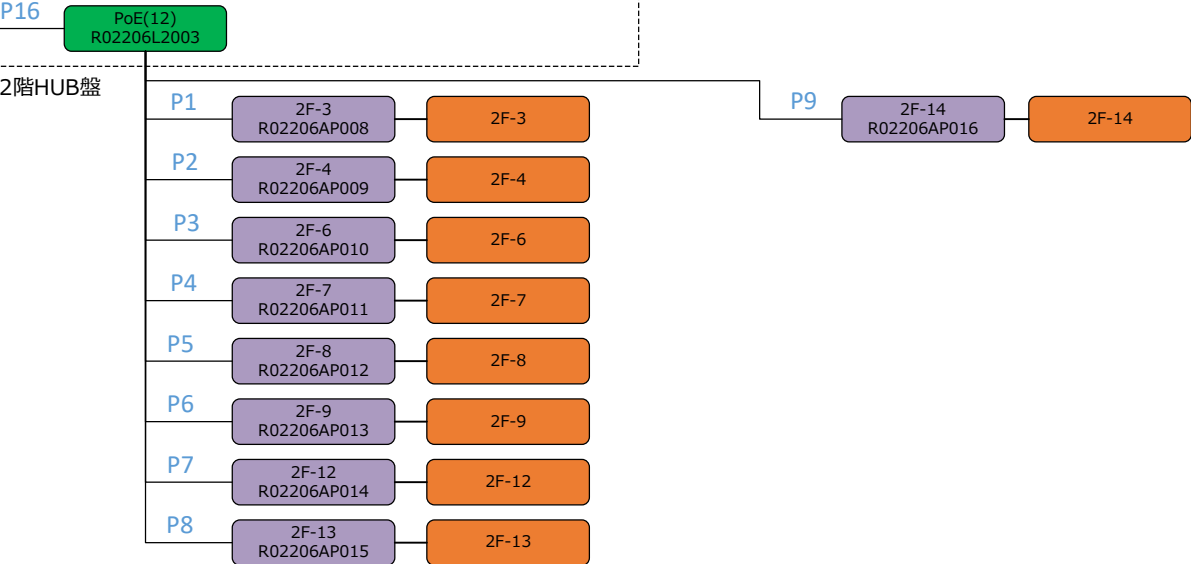

1F

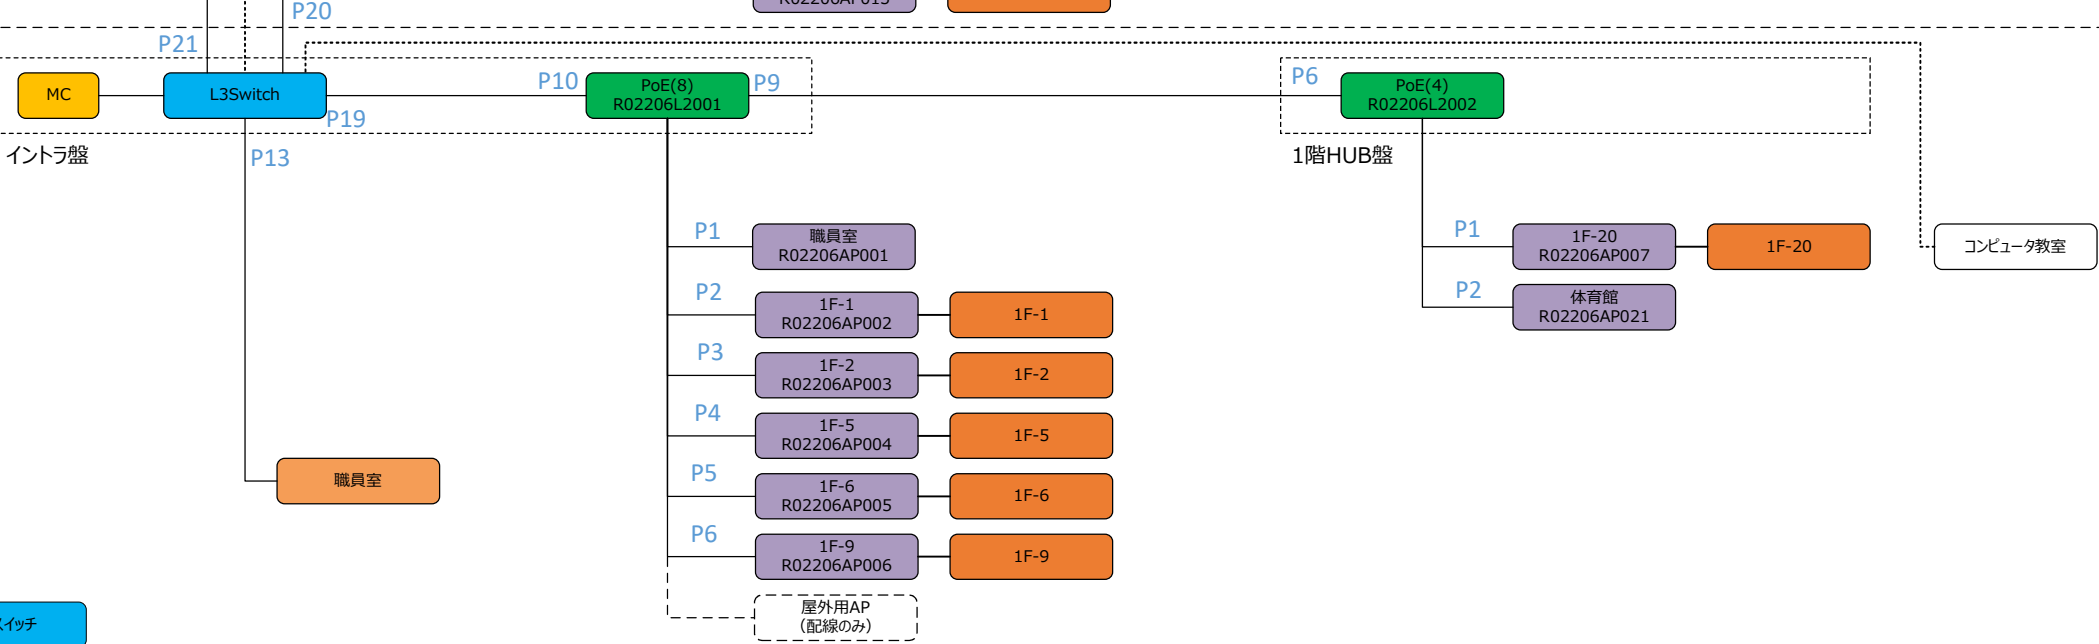

L3スイッチ


PoE(O)スイッチ ○はポート数

情報コンセント


無線アクセスポイント

図面名	朝日小学校 ネットワーク系統図		


3F

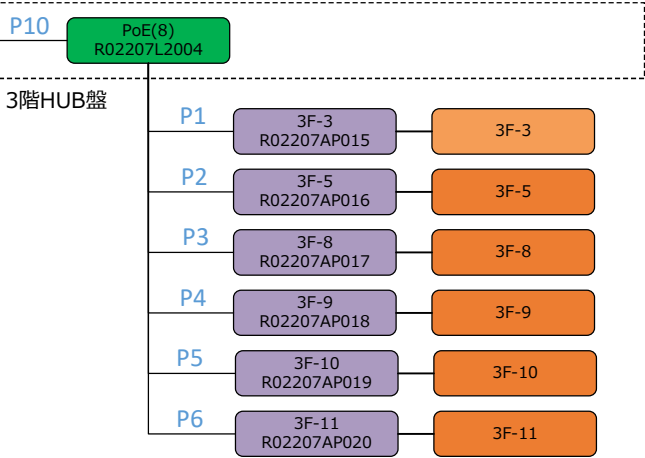

2F

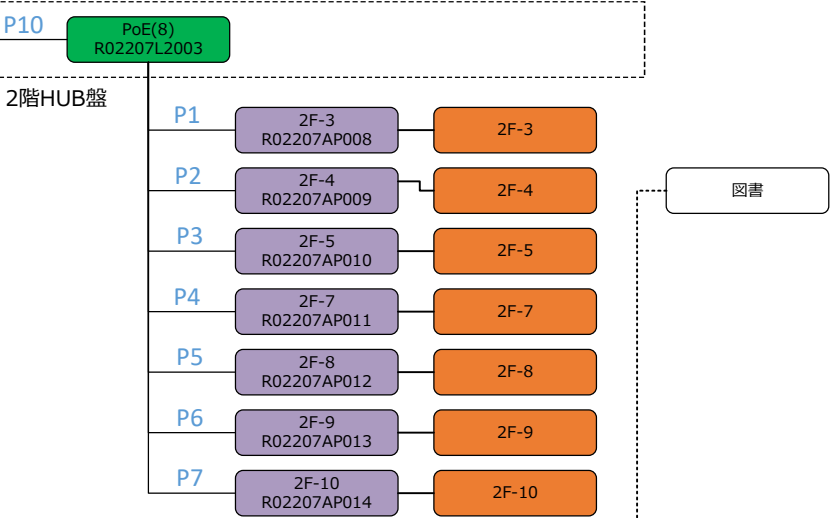

1F

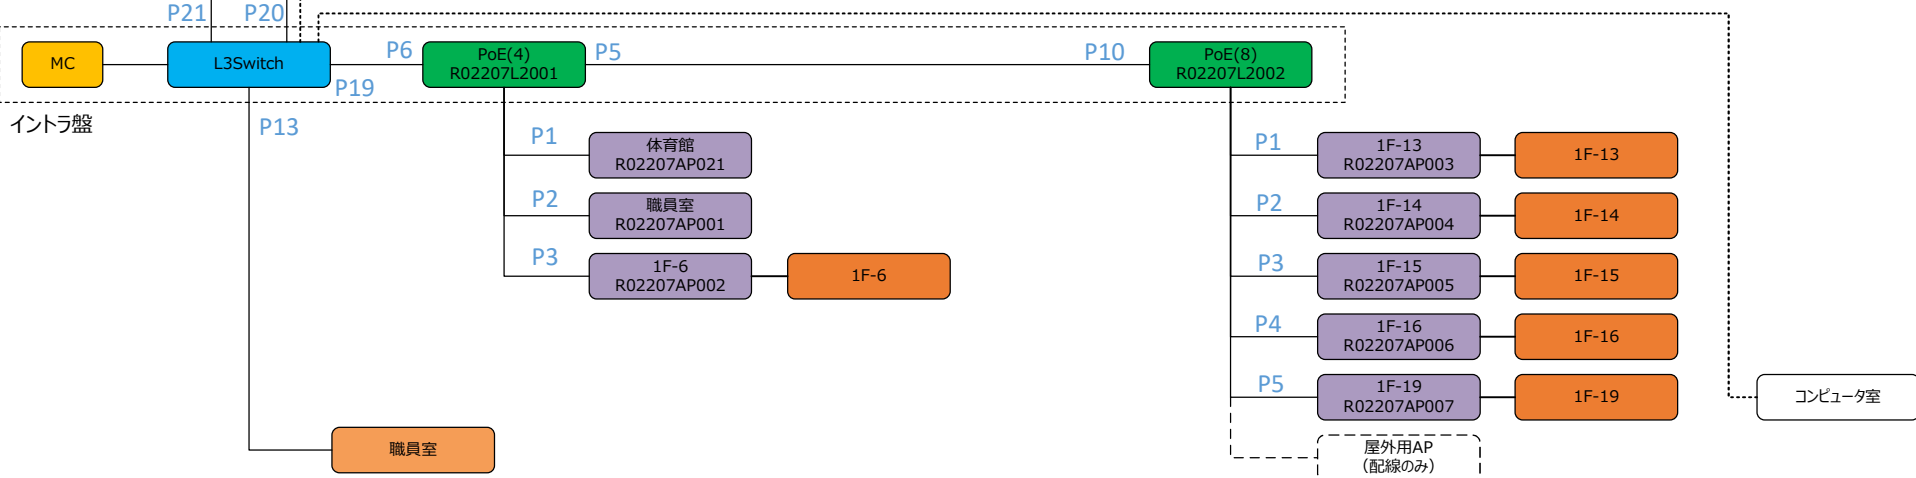

L3スイッチ

PoE(O)スイッチ ○はポート数


情報コンセント

無線アクセスポイント

図面名	上荘小学校 ネットワーク系統図		

2F

1F

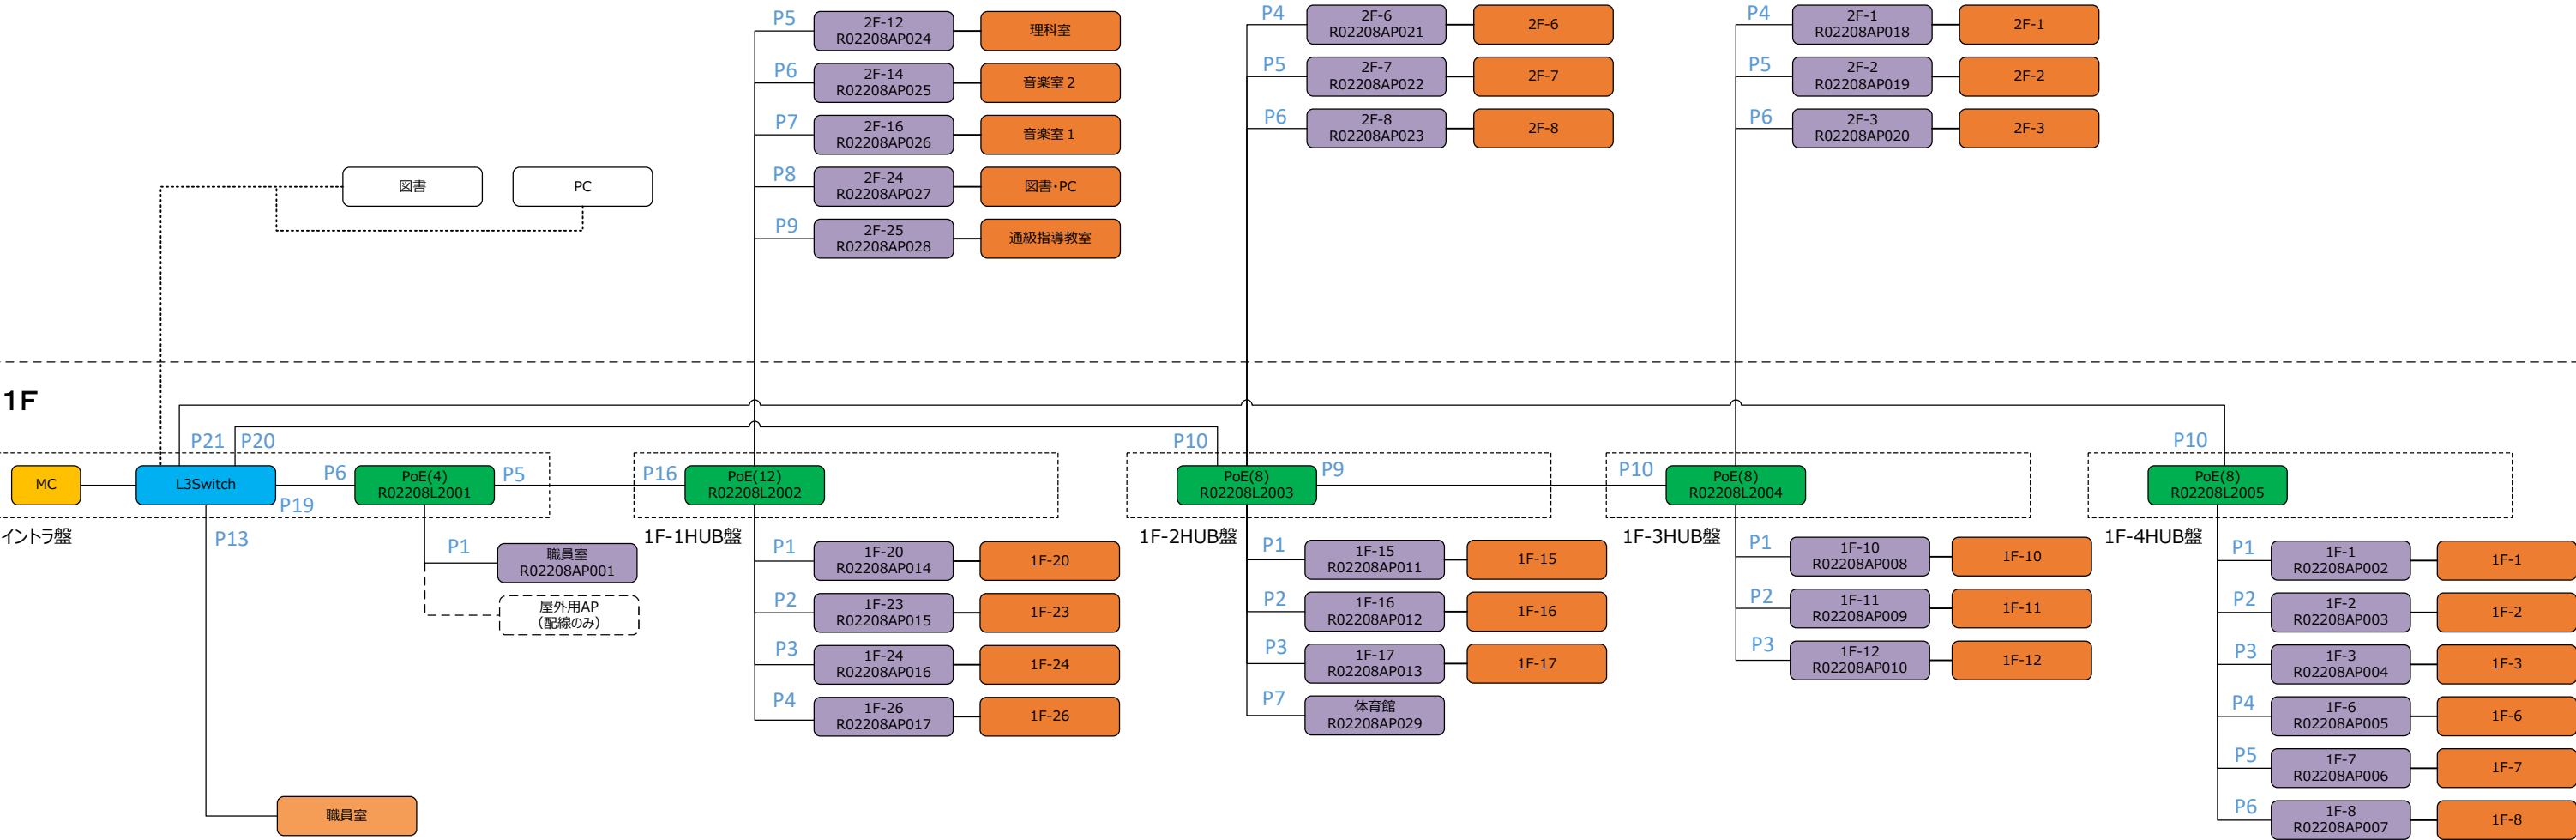





3F



3階HUB盤

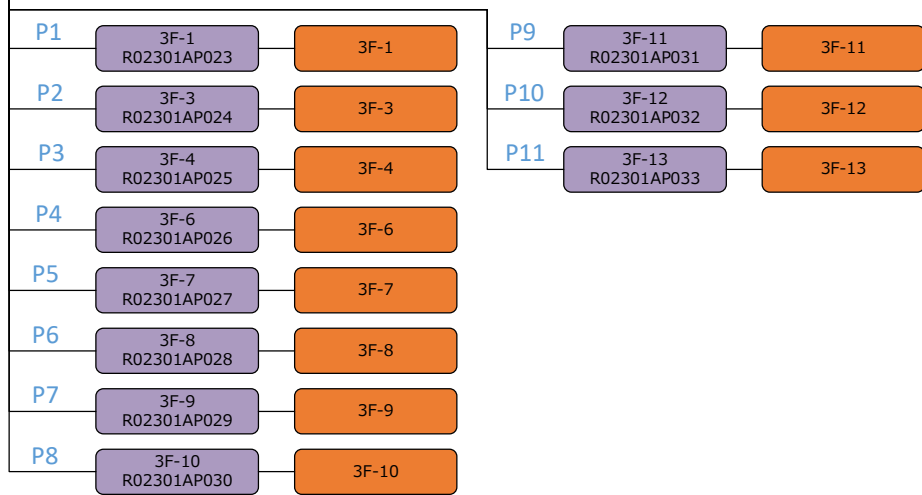

2F


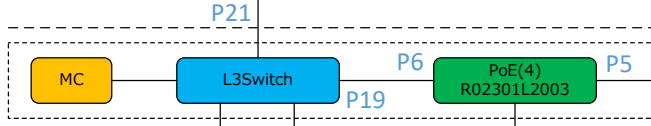


2T-2

職員室




2階HUB盤

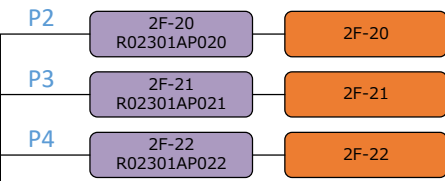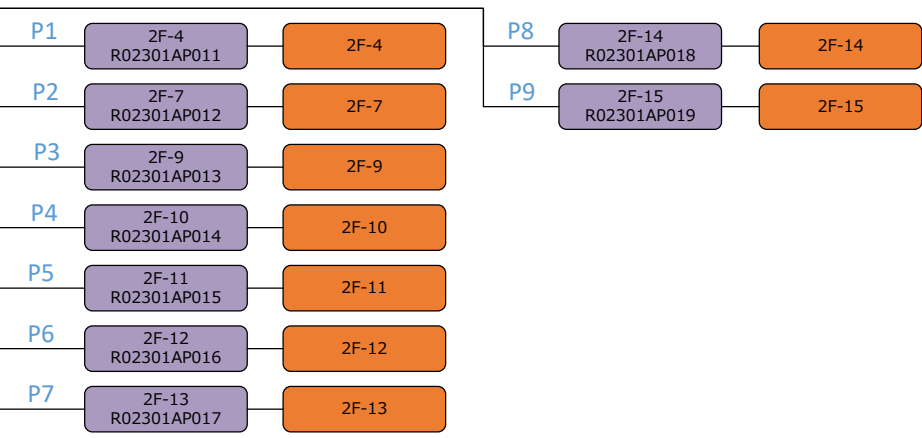


屋外用AP  
(配線のみ)


1F

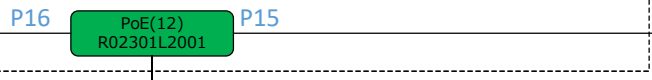

1階HUB盤

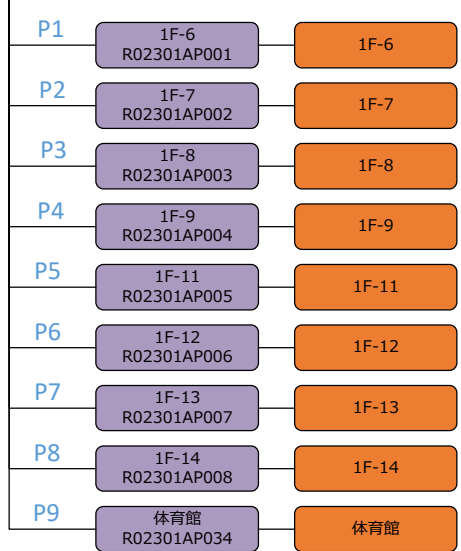

新館1階HUB盤

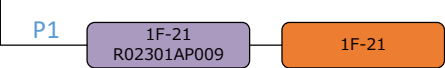

L3スイッチ


PoE(○)スイッチ ○はポート数

情報コンセント


無線アクセスポイント

図面名	鳥取中学校 ネットワーク系統図		


3F

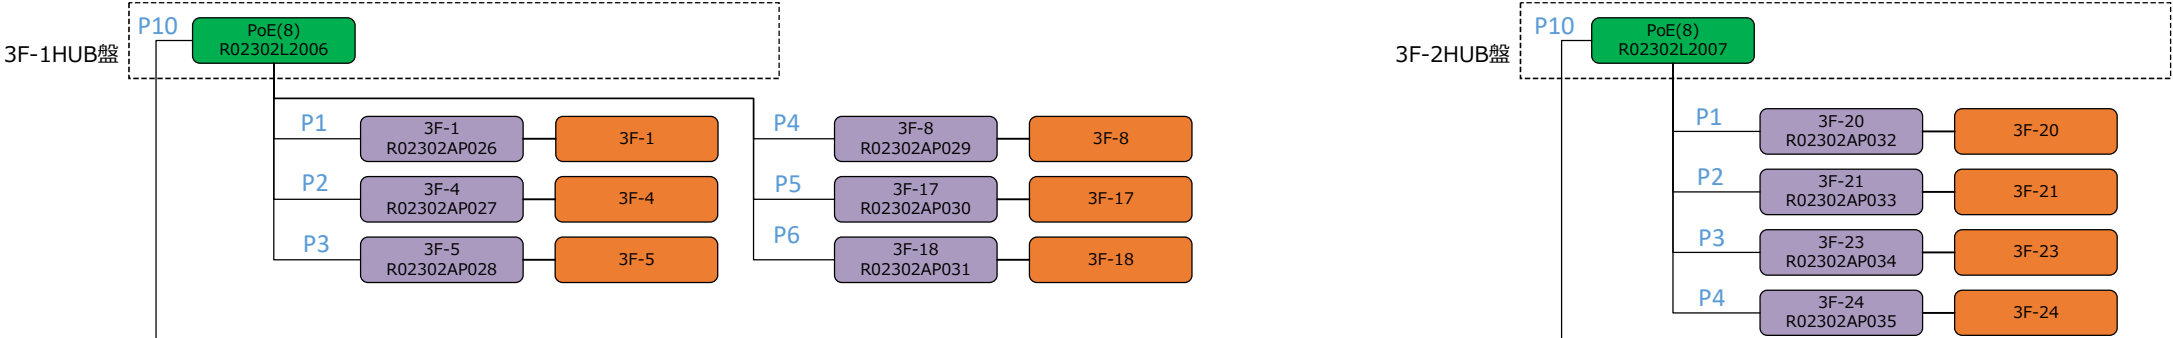

2F

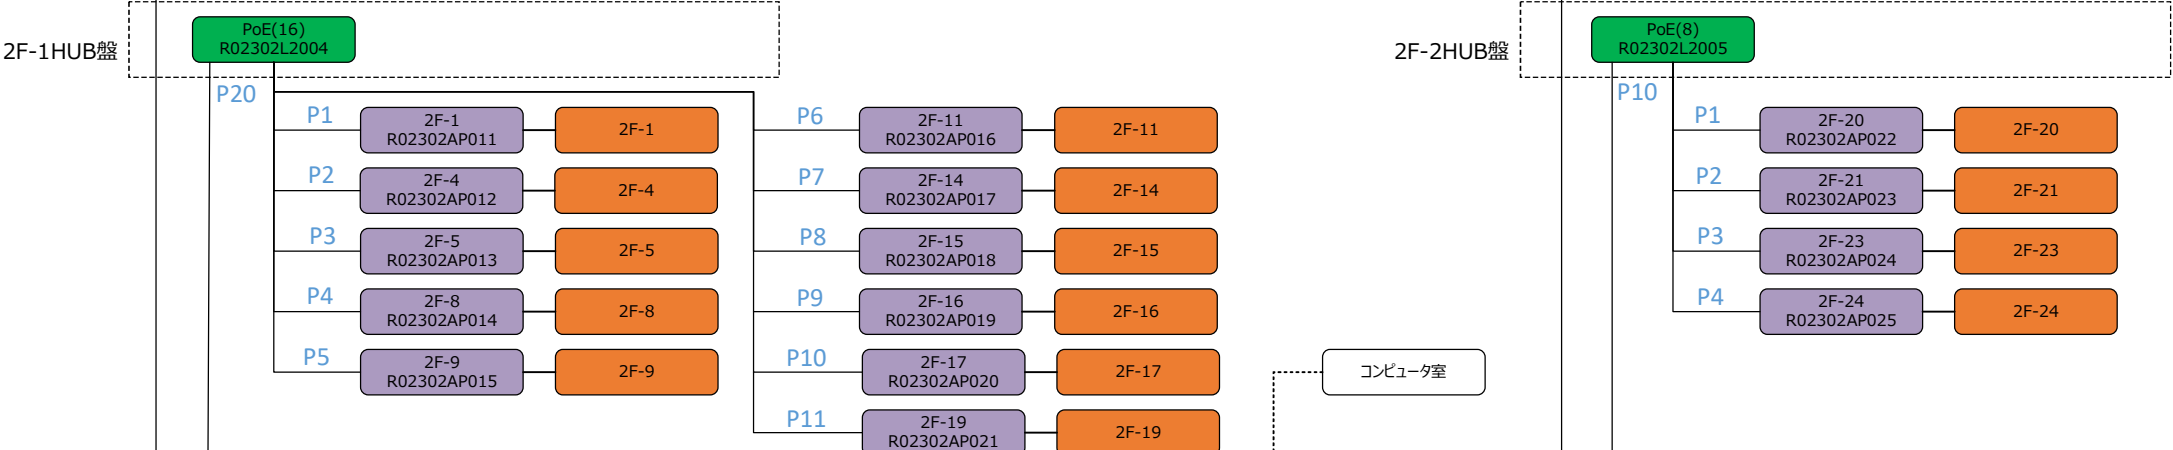

1F

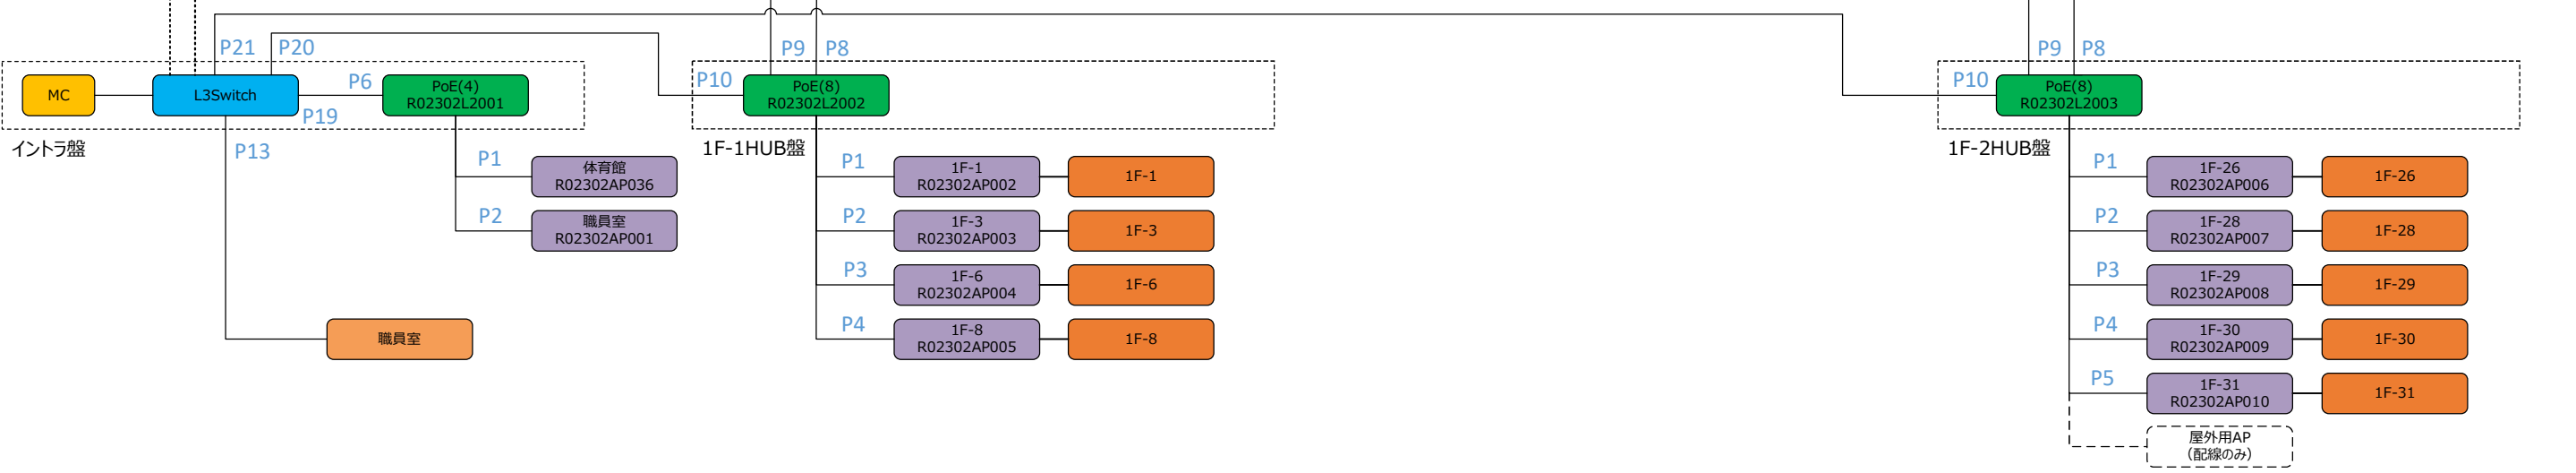

L3スイッチ

PoE(○)スイッチ ○はポート数

情報コンセント

無線アクセスポイント

図面名	貝掛中学校 ネットワーク系統図		

3F

4F

2F

1F

L3スイッチ


PoE(O)スイッチ

情報コンセント

無線アクセスポイント

○はポート数


図面名	鳥取東中学校 ネットワーク系統図		

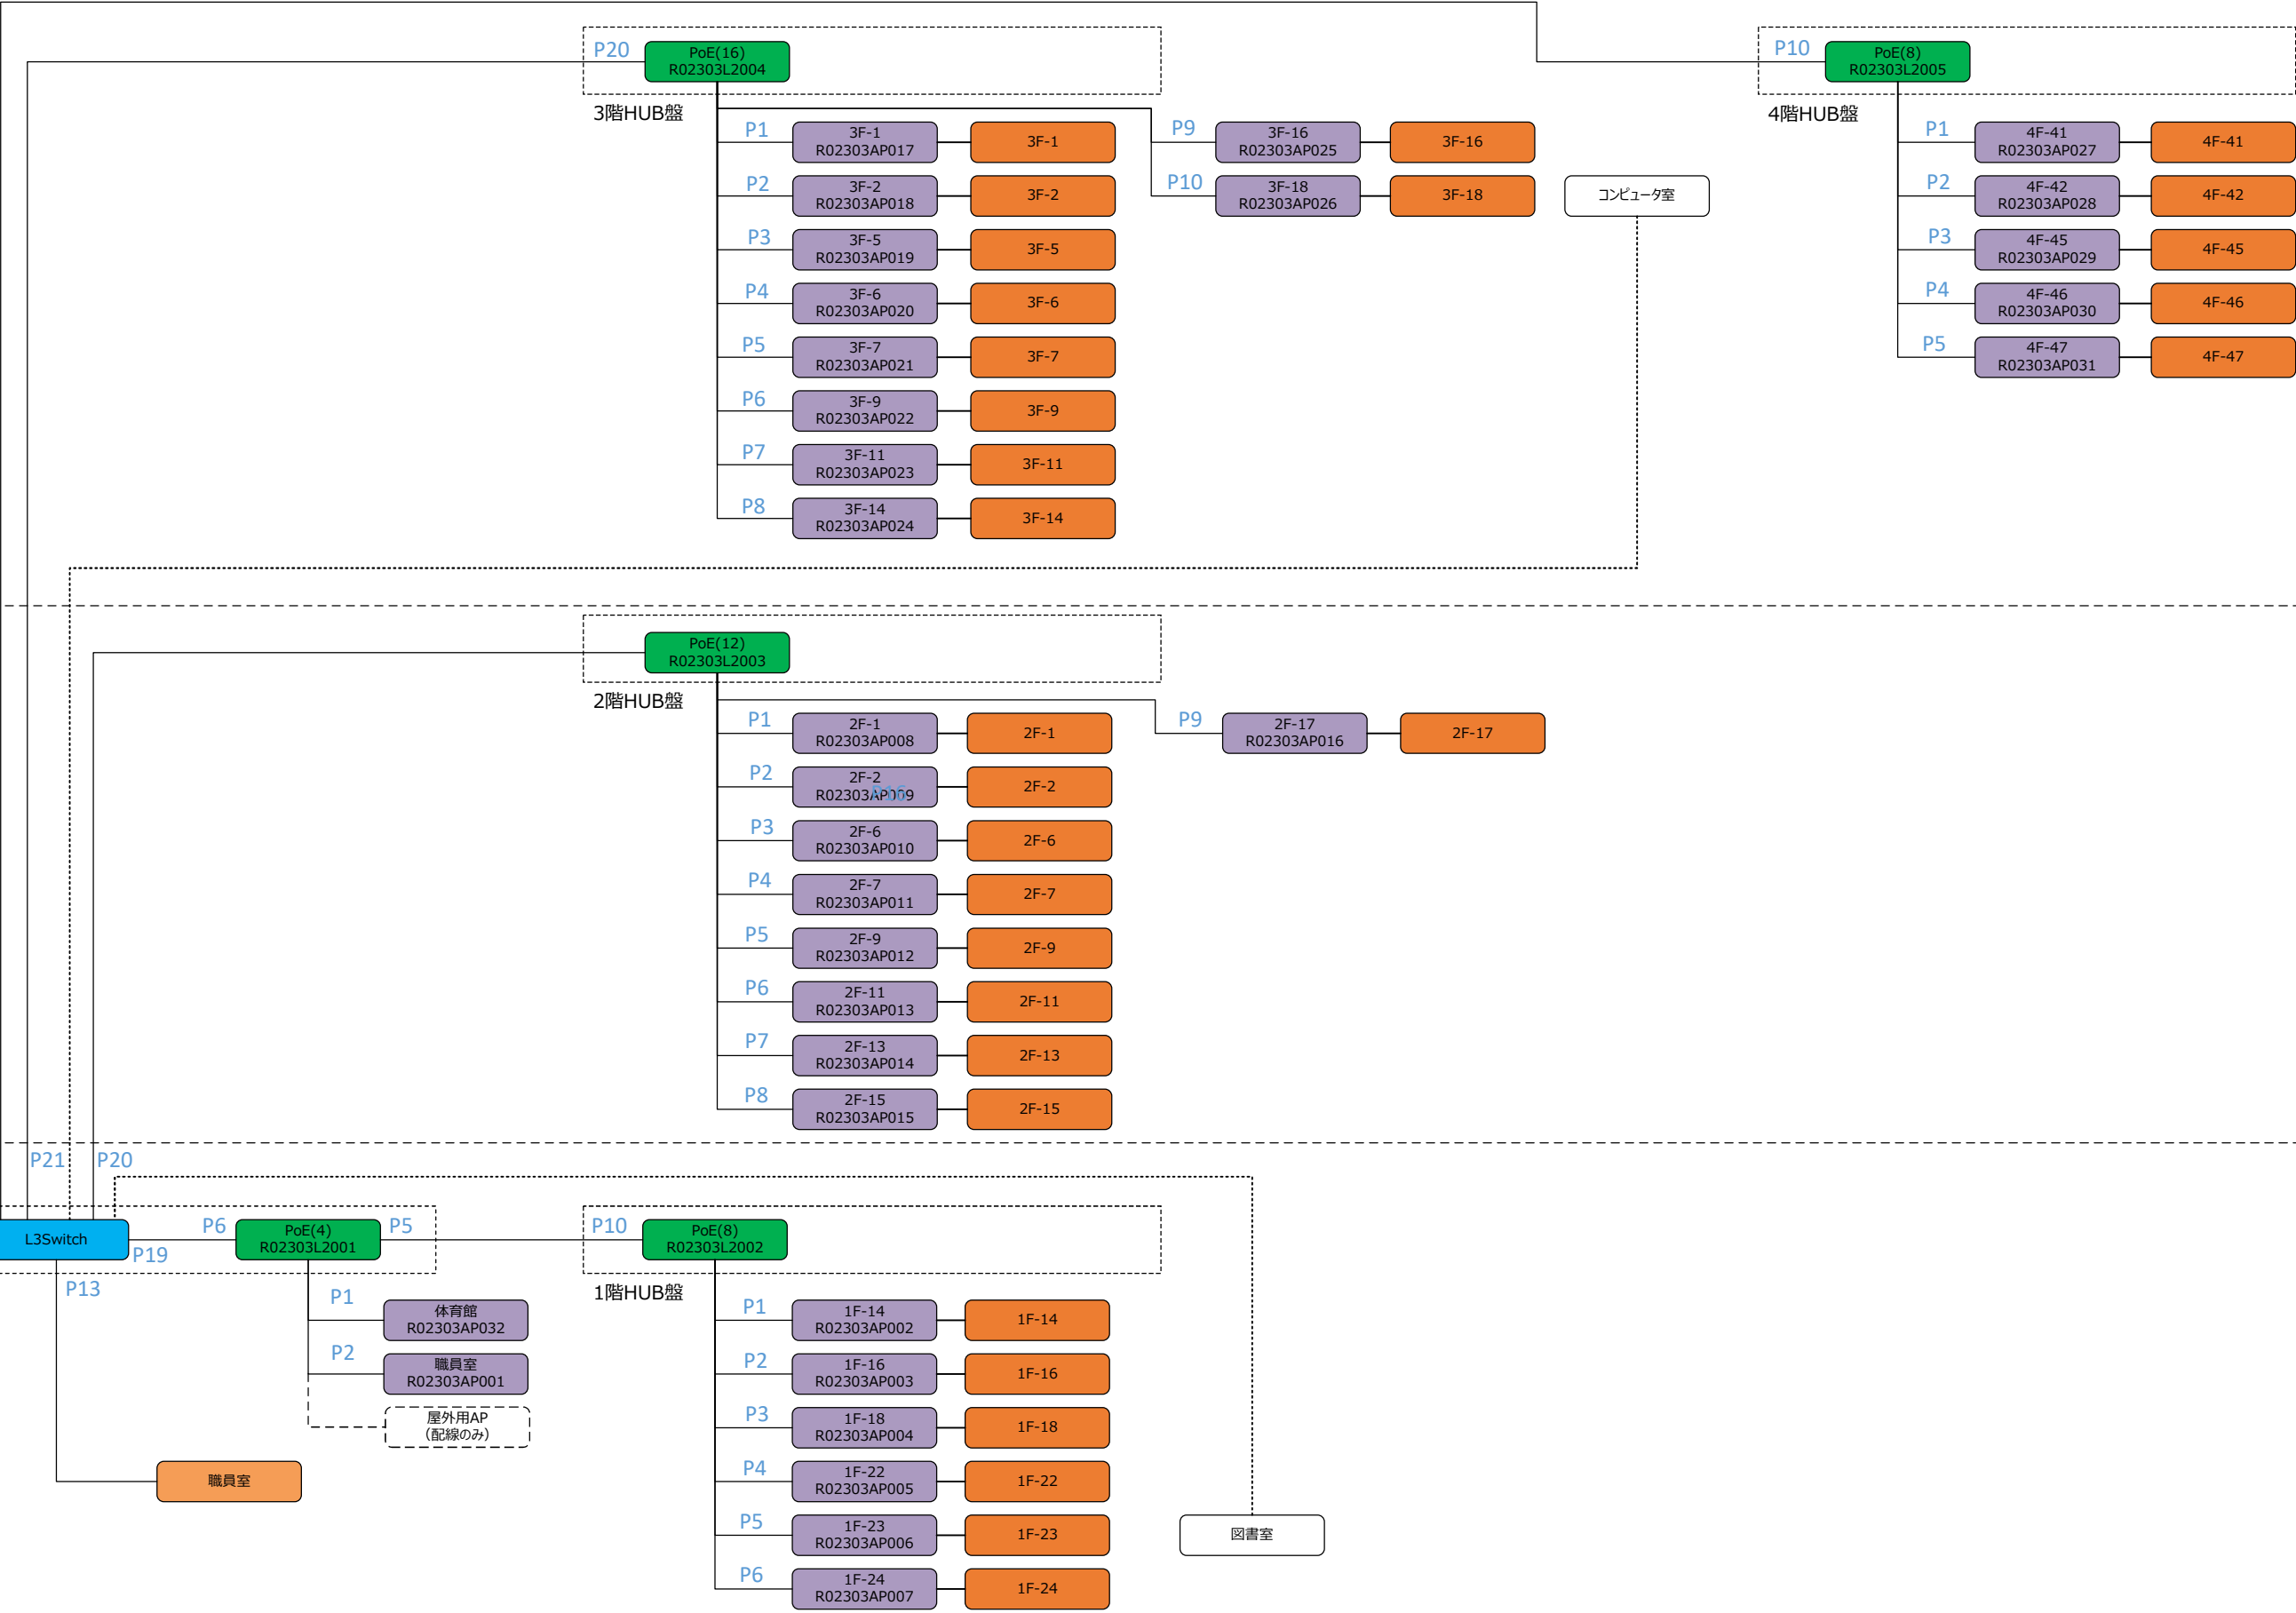

3F

2F

1F

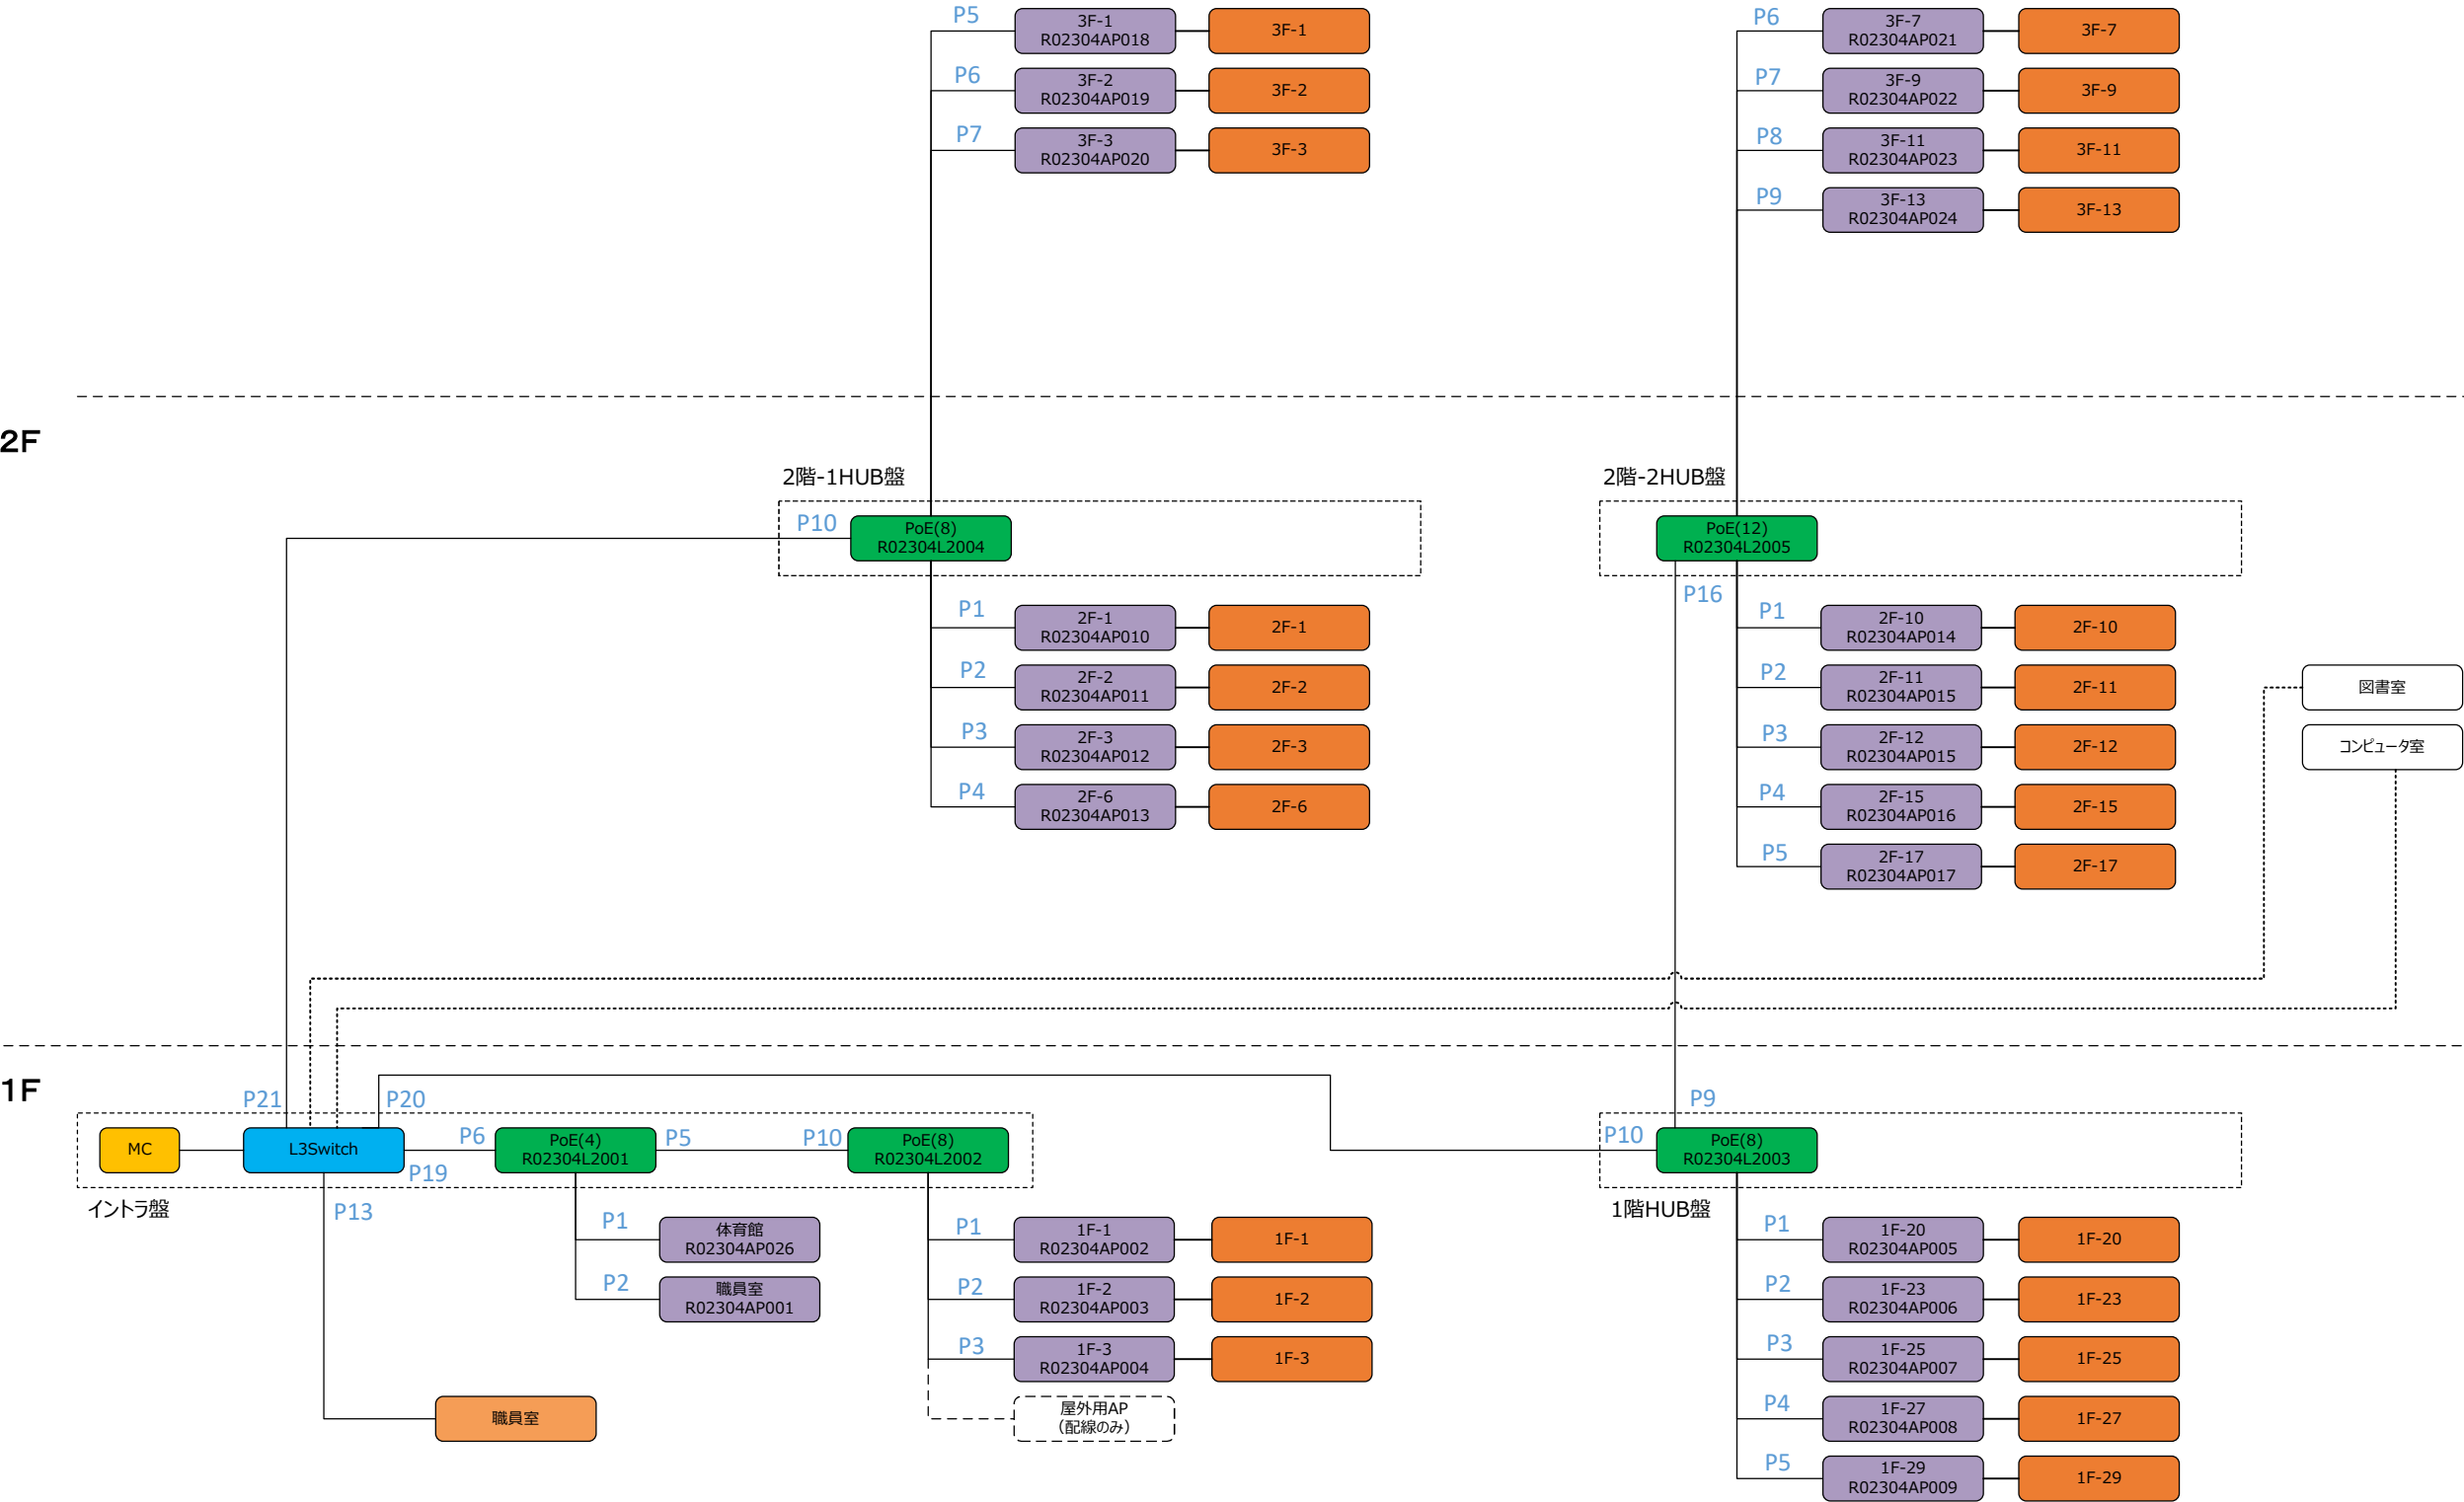

L3スイッチ

PoE(O)スイッチ

情報コンセント

無線アクセスポイント

○はポート数

図面名	飯の峯中学校 ネットワーク系統図		