


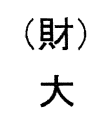


南部大阪都市計画事業箱作二

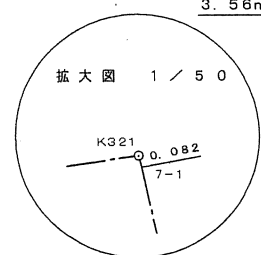

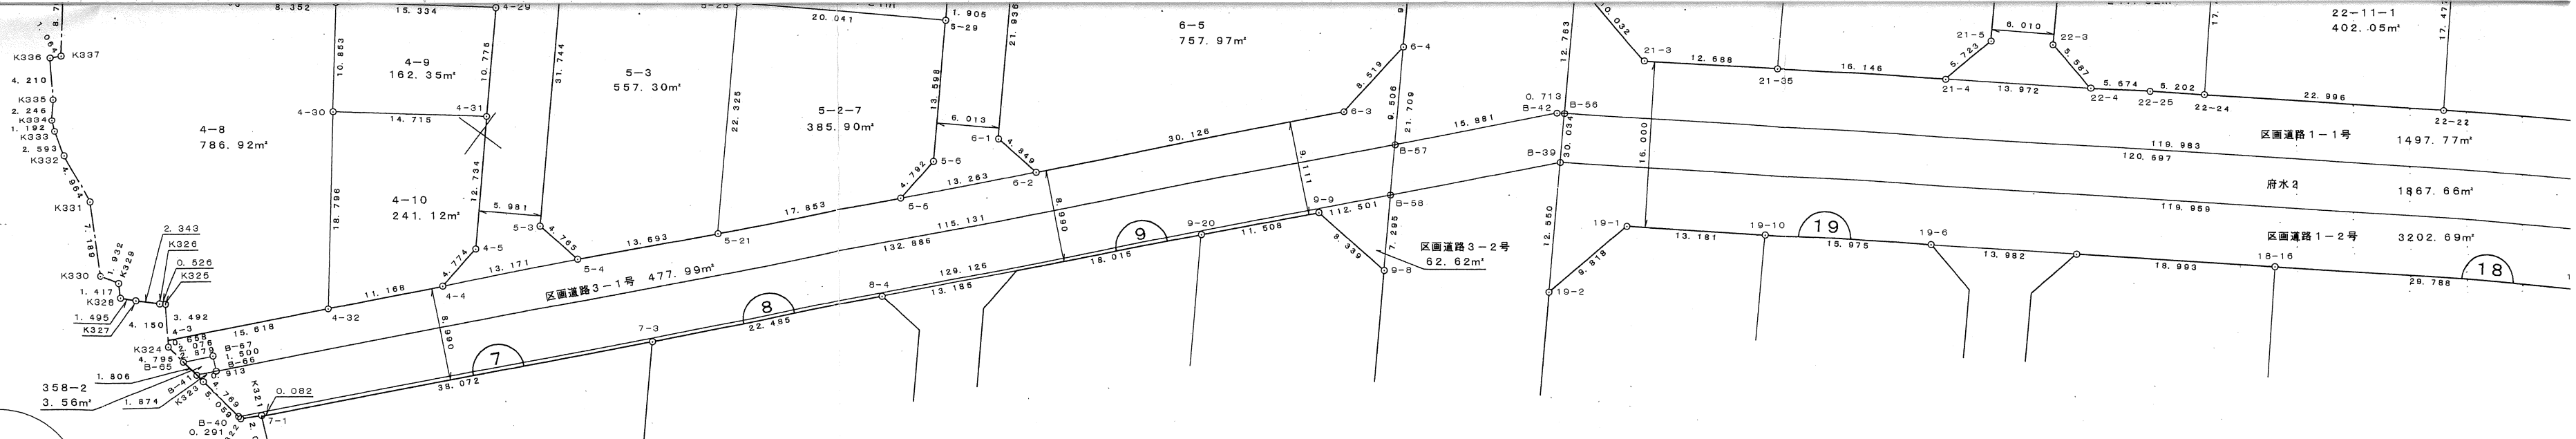

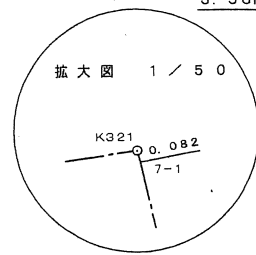

-184400

-72100

-72000

-184400


-771900

材) 大 阪 府 都 市 整 備 准 拠 セ ン タ ー

都市計画事業箱作土地区画整理事業確定図 縮尺 1 : 5 0 0









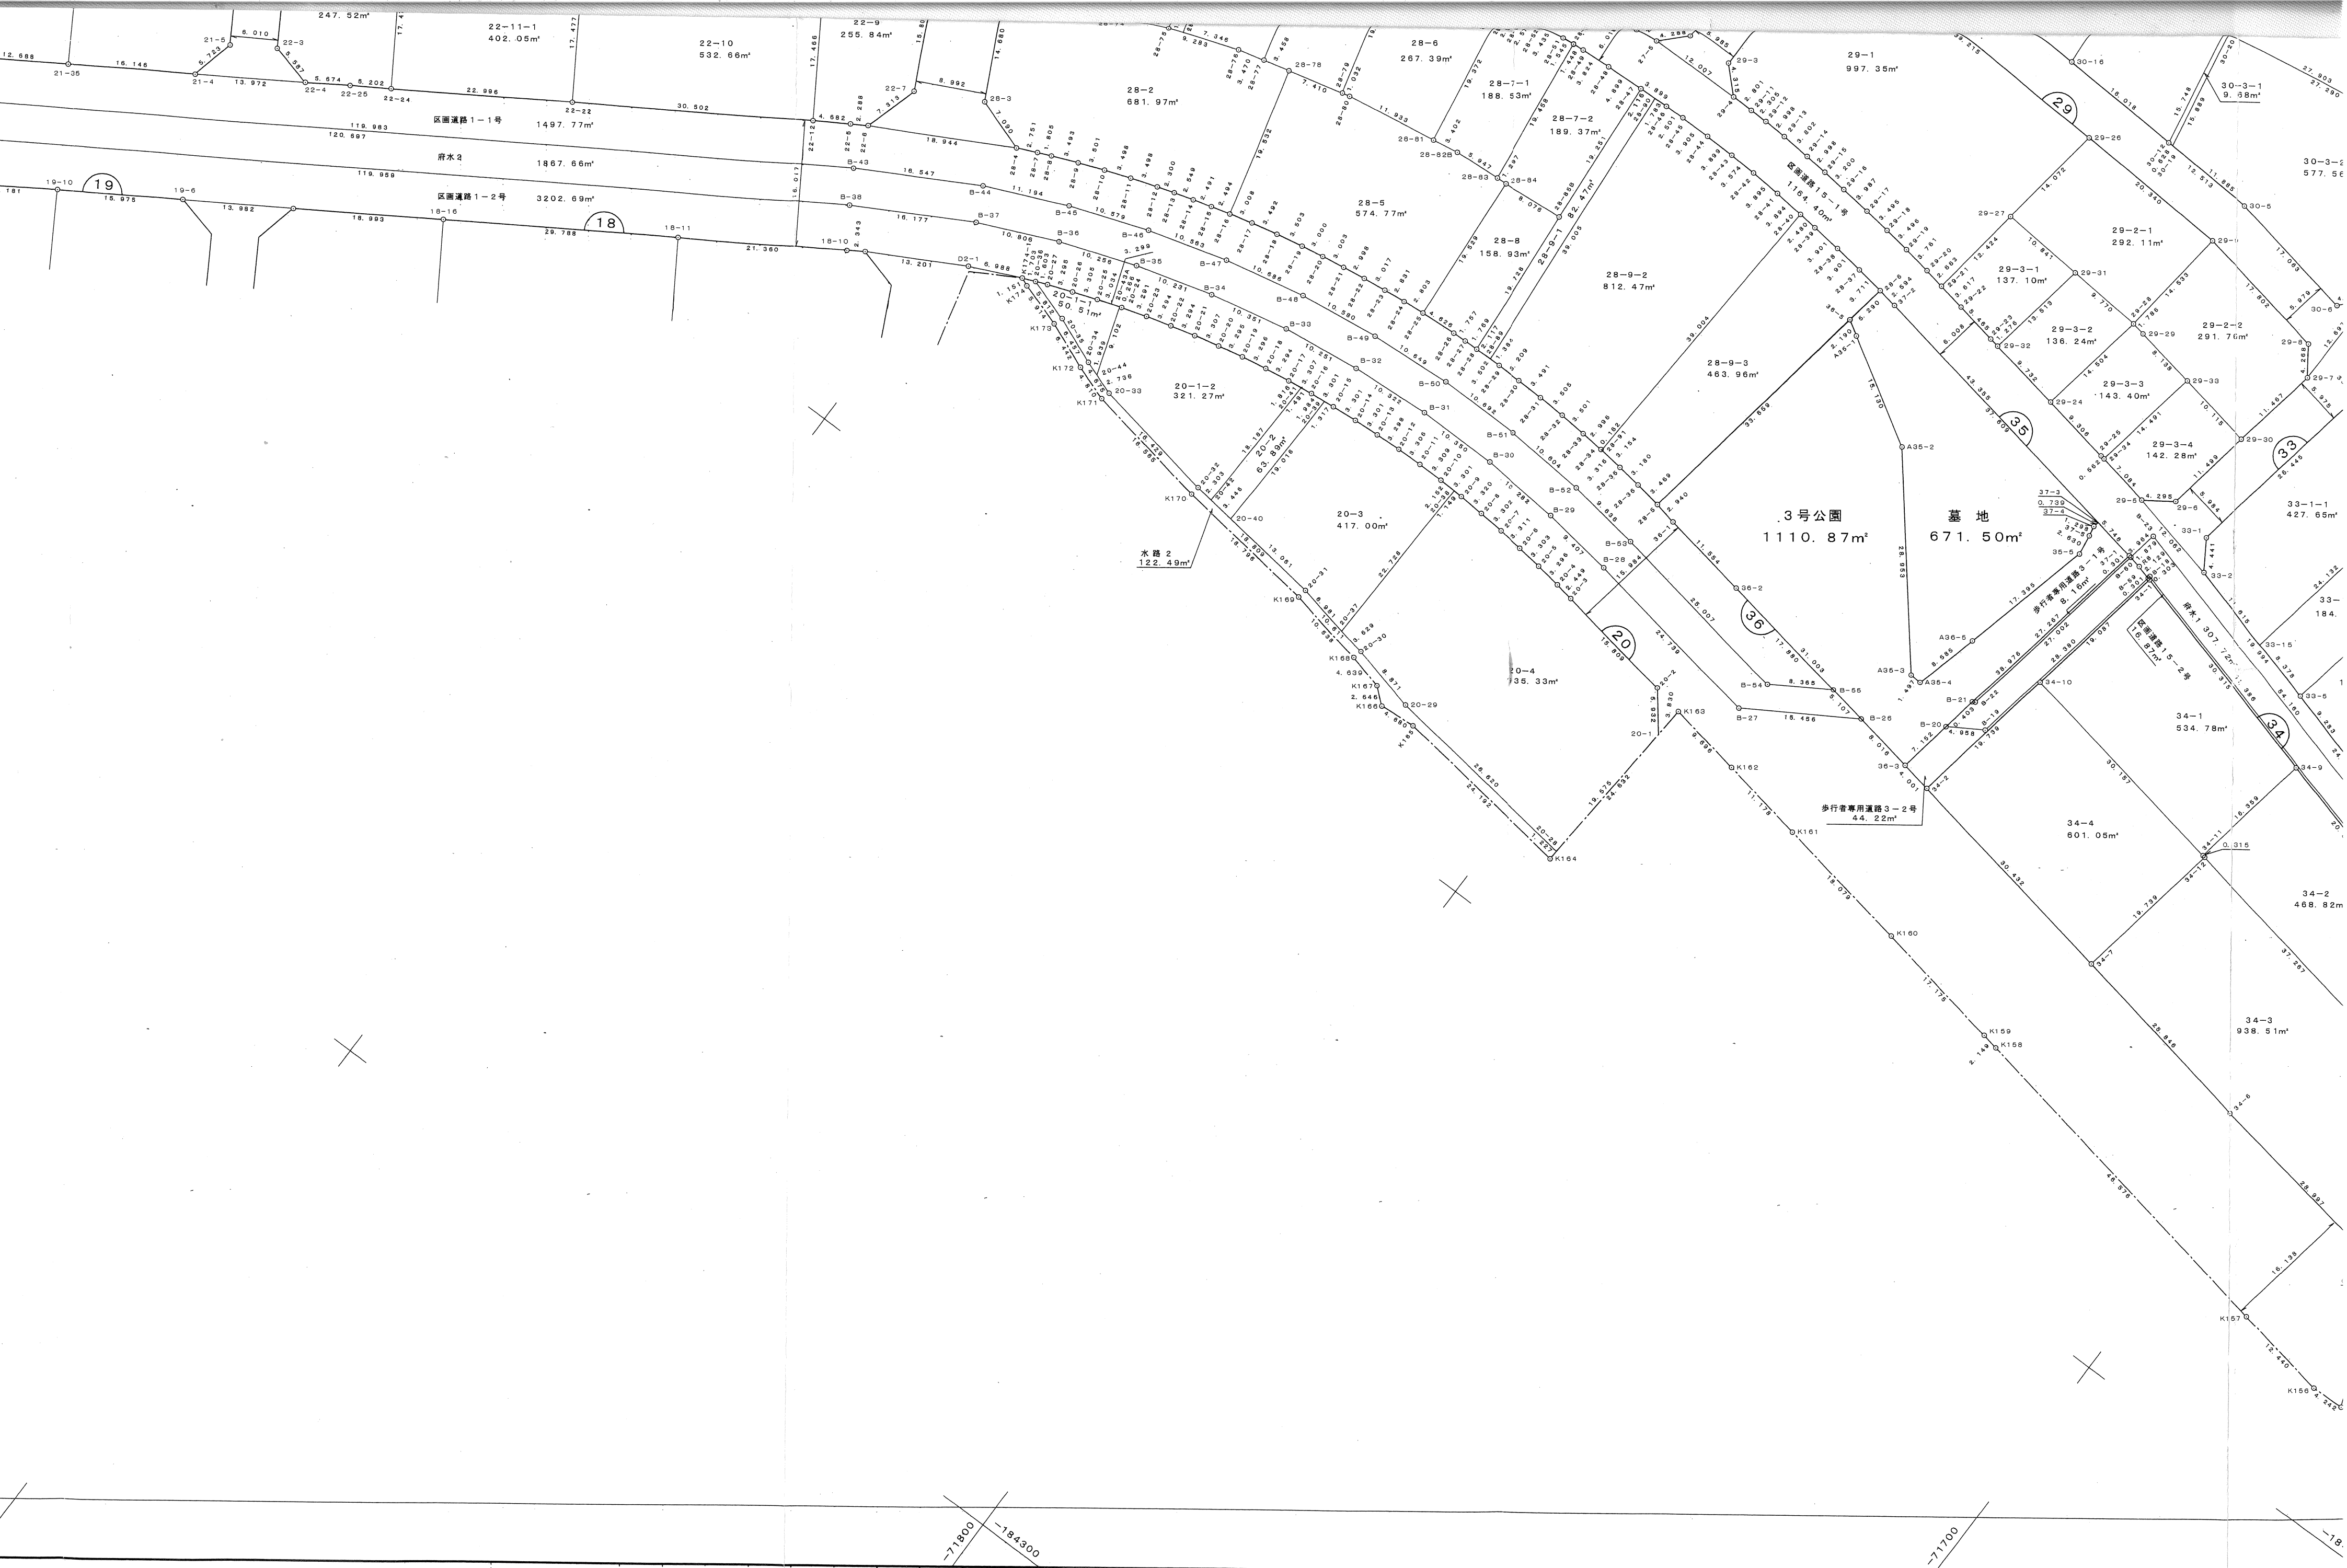

也区画整理事業確定図 縮尺 1 : 5 0 0



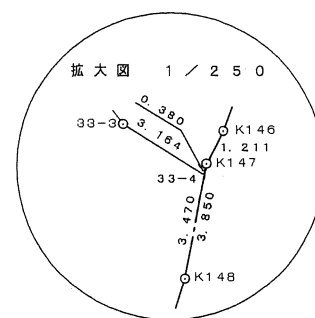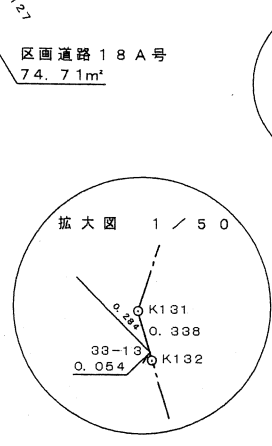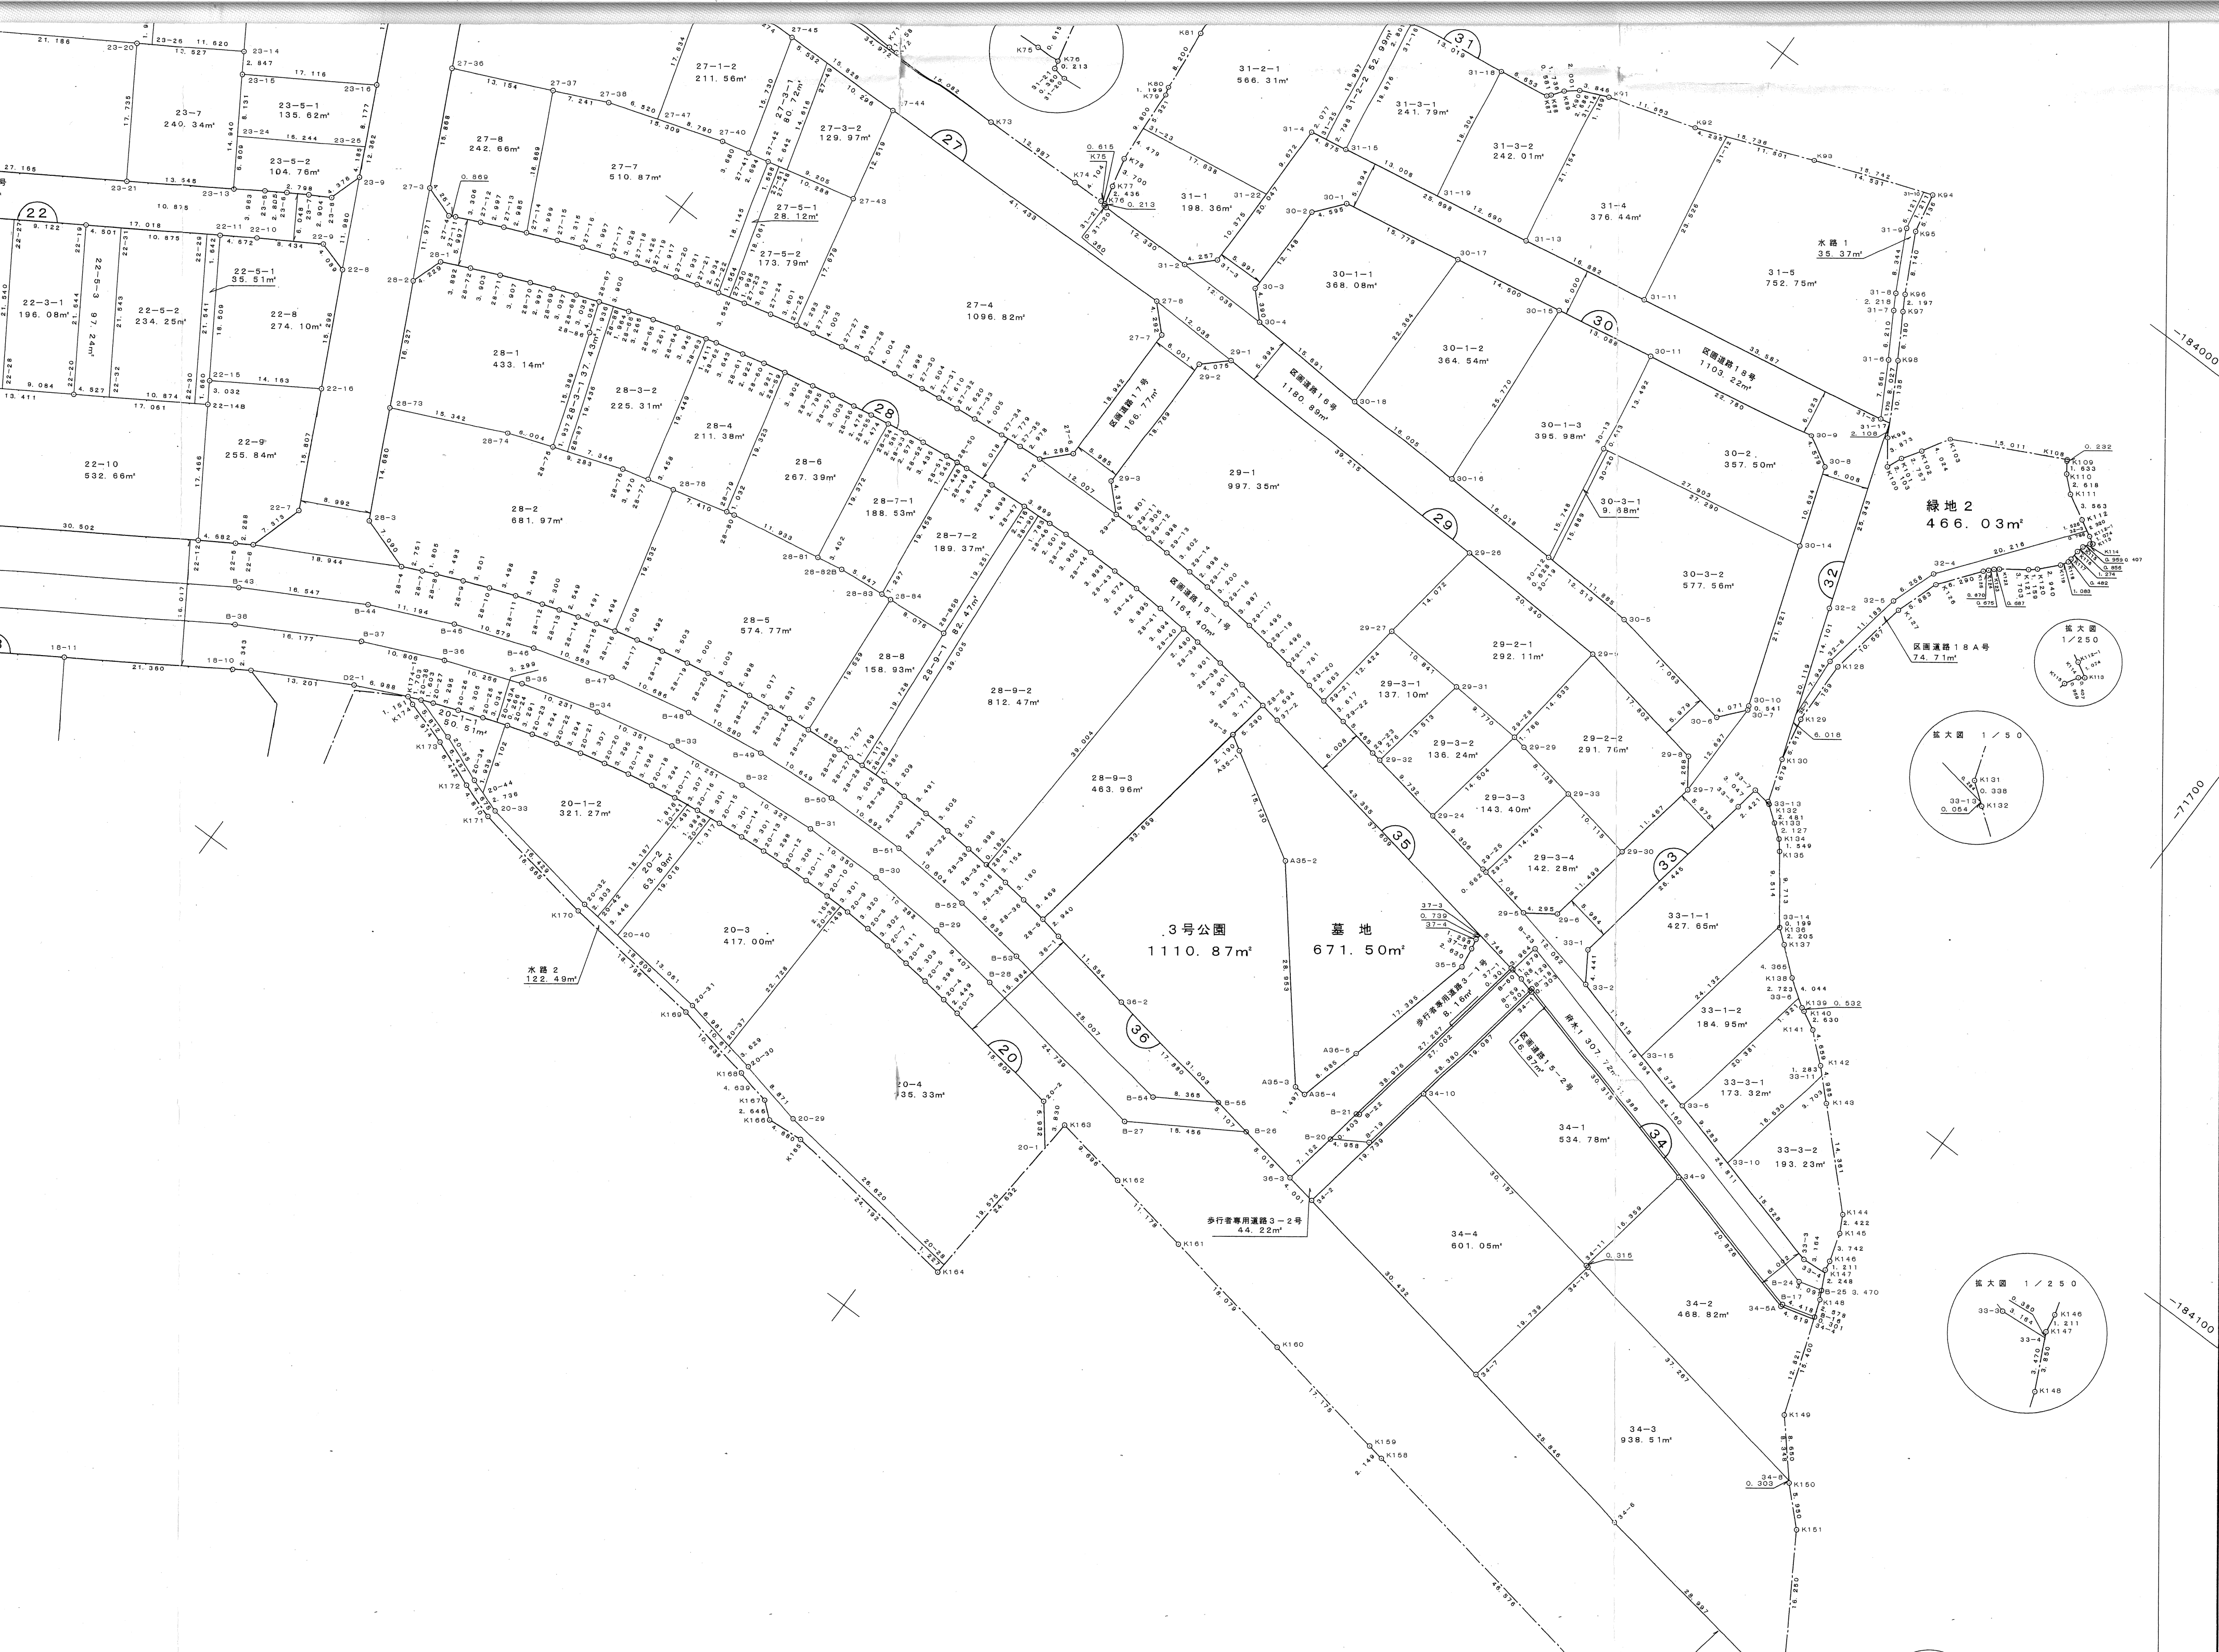

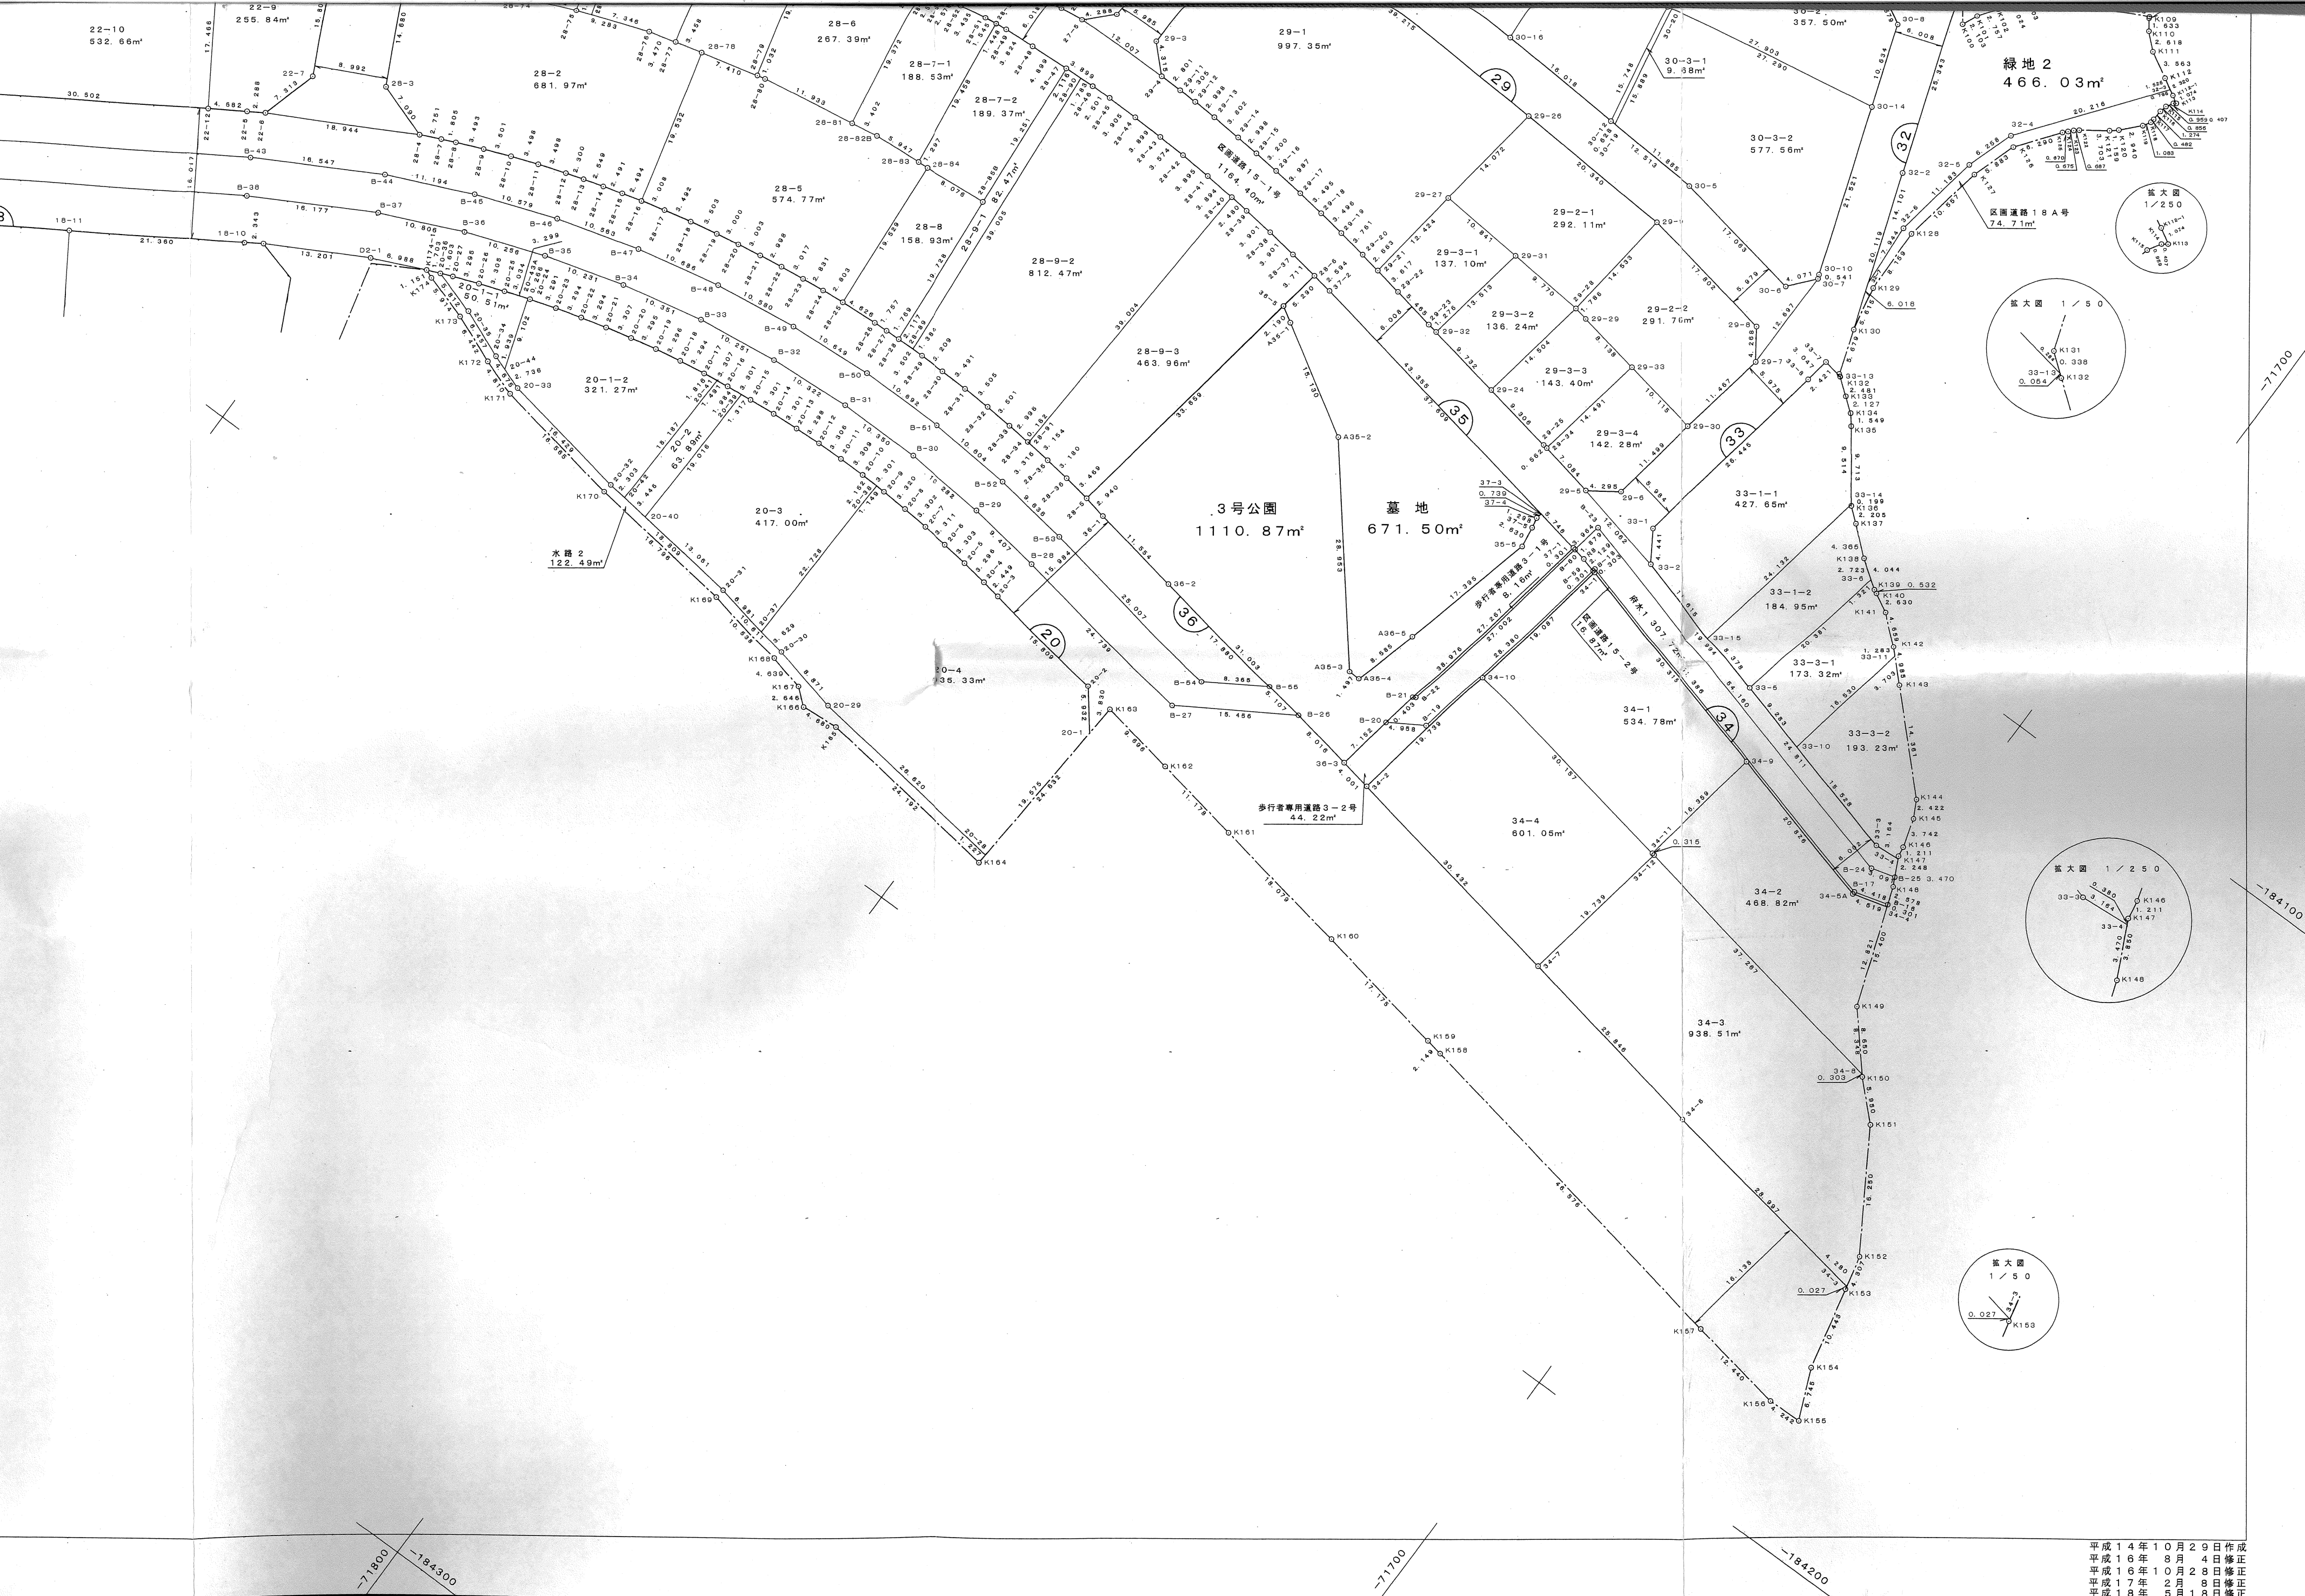

平成14年10月29日	作成
平成16年8月4日	修正
平成16年10月28日	修正
平成17年2月8日	修正
平成18年5月18日	修正

阪南市箱作土地区画整理組合