



総合体育館平面図①

(資料11-2)

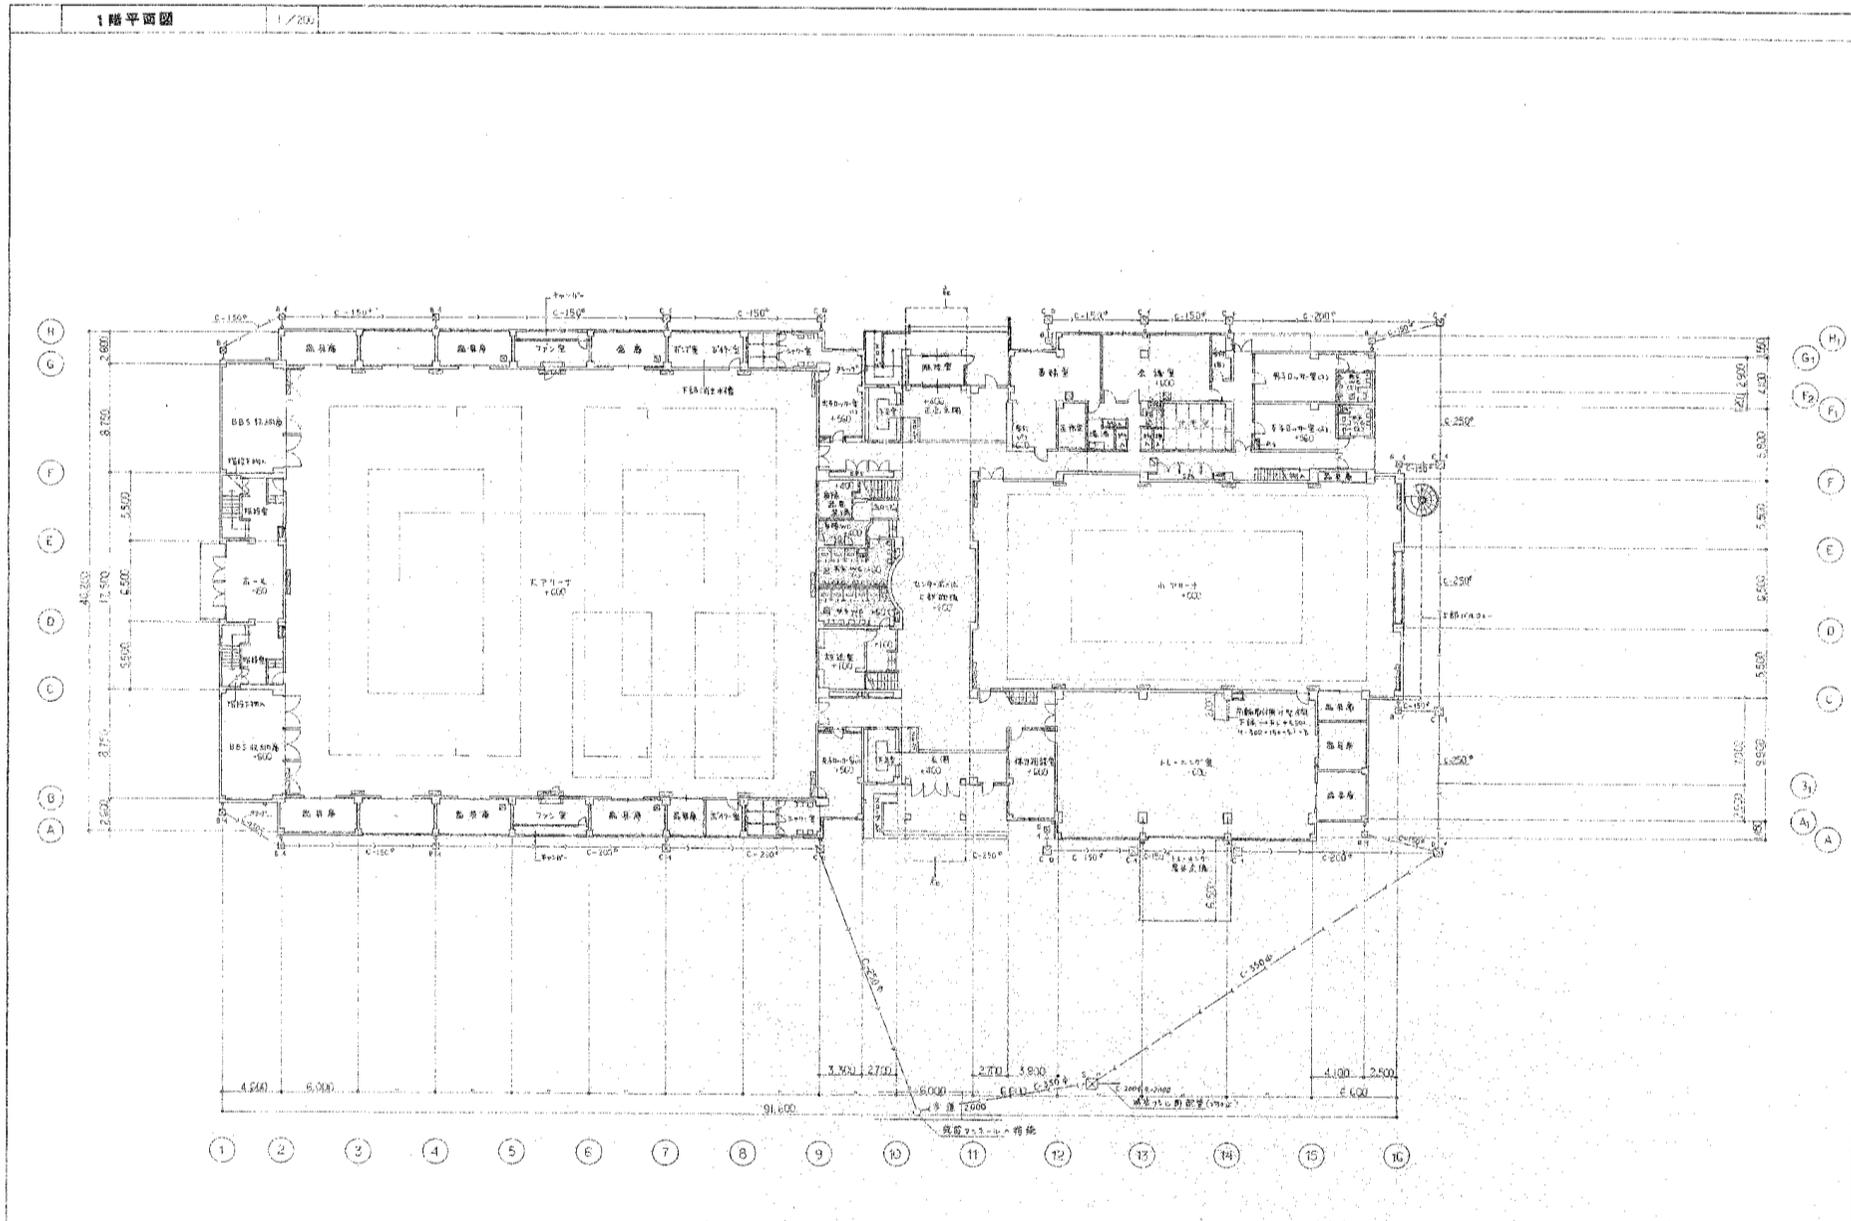

総合体育館平面図②

(資料11-3)

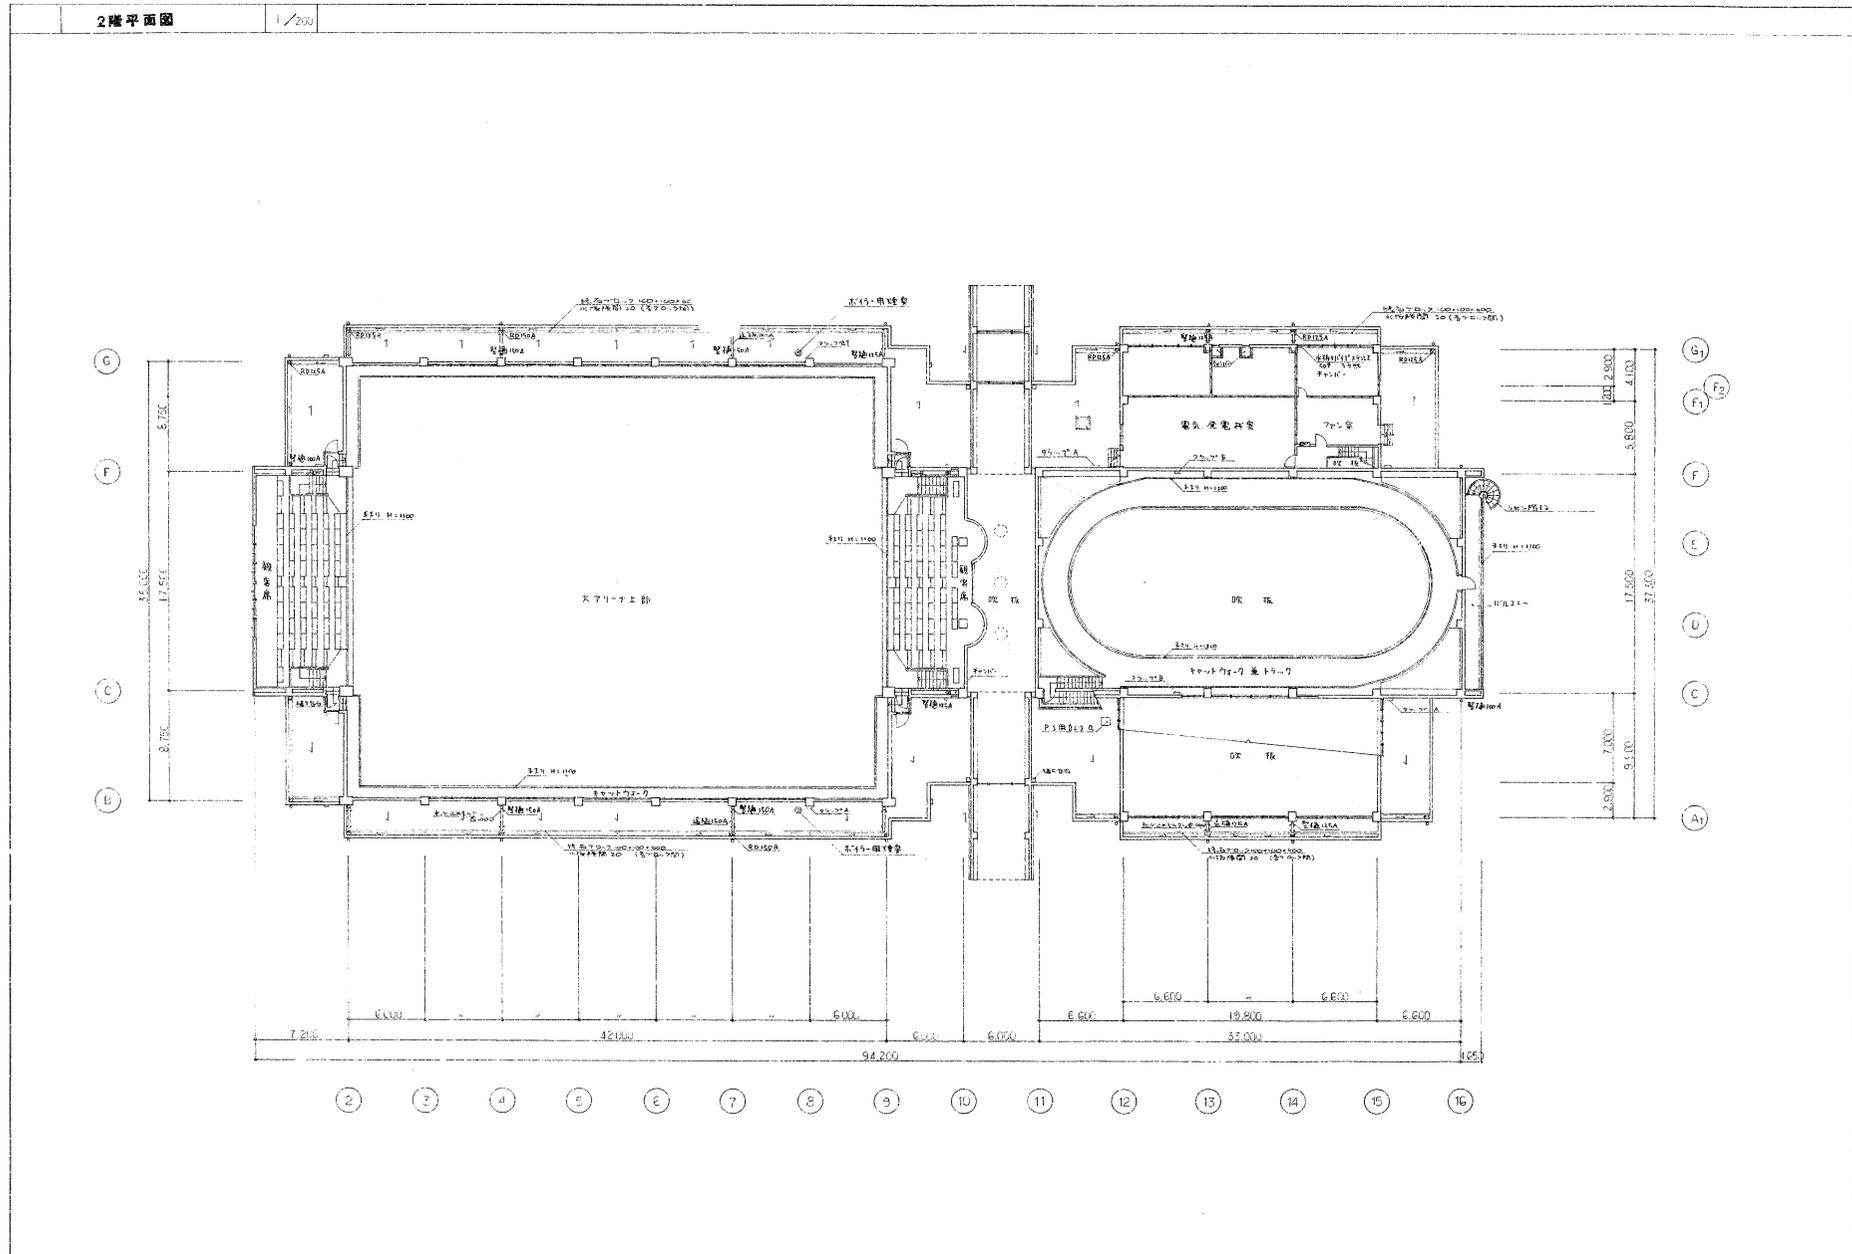

桑畑総合グラウンド平面図


(資料11-4)

【特記】

1. 砂中埋設の電線管は、直埋埋設とする。

No. 21	MCB3P 225/125A	L-1
No. 22		L-2
No. 23		L-3
No. 24		L-4
No. 25		L-5
No. 26		L-6
No. 28	MCB3P 100/100A	L-7


記号	名称	概要

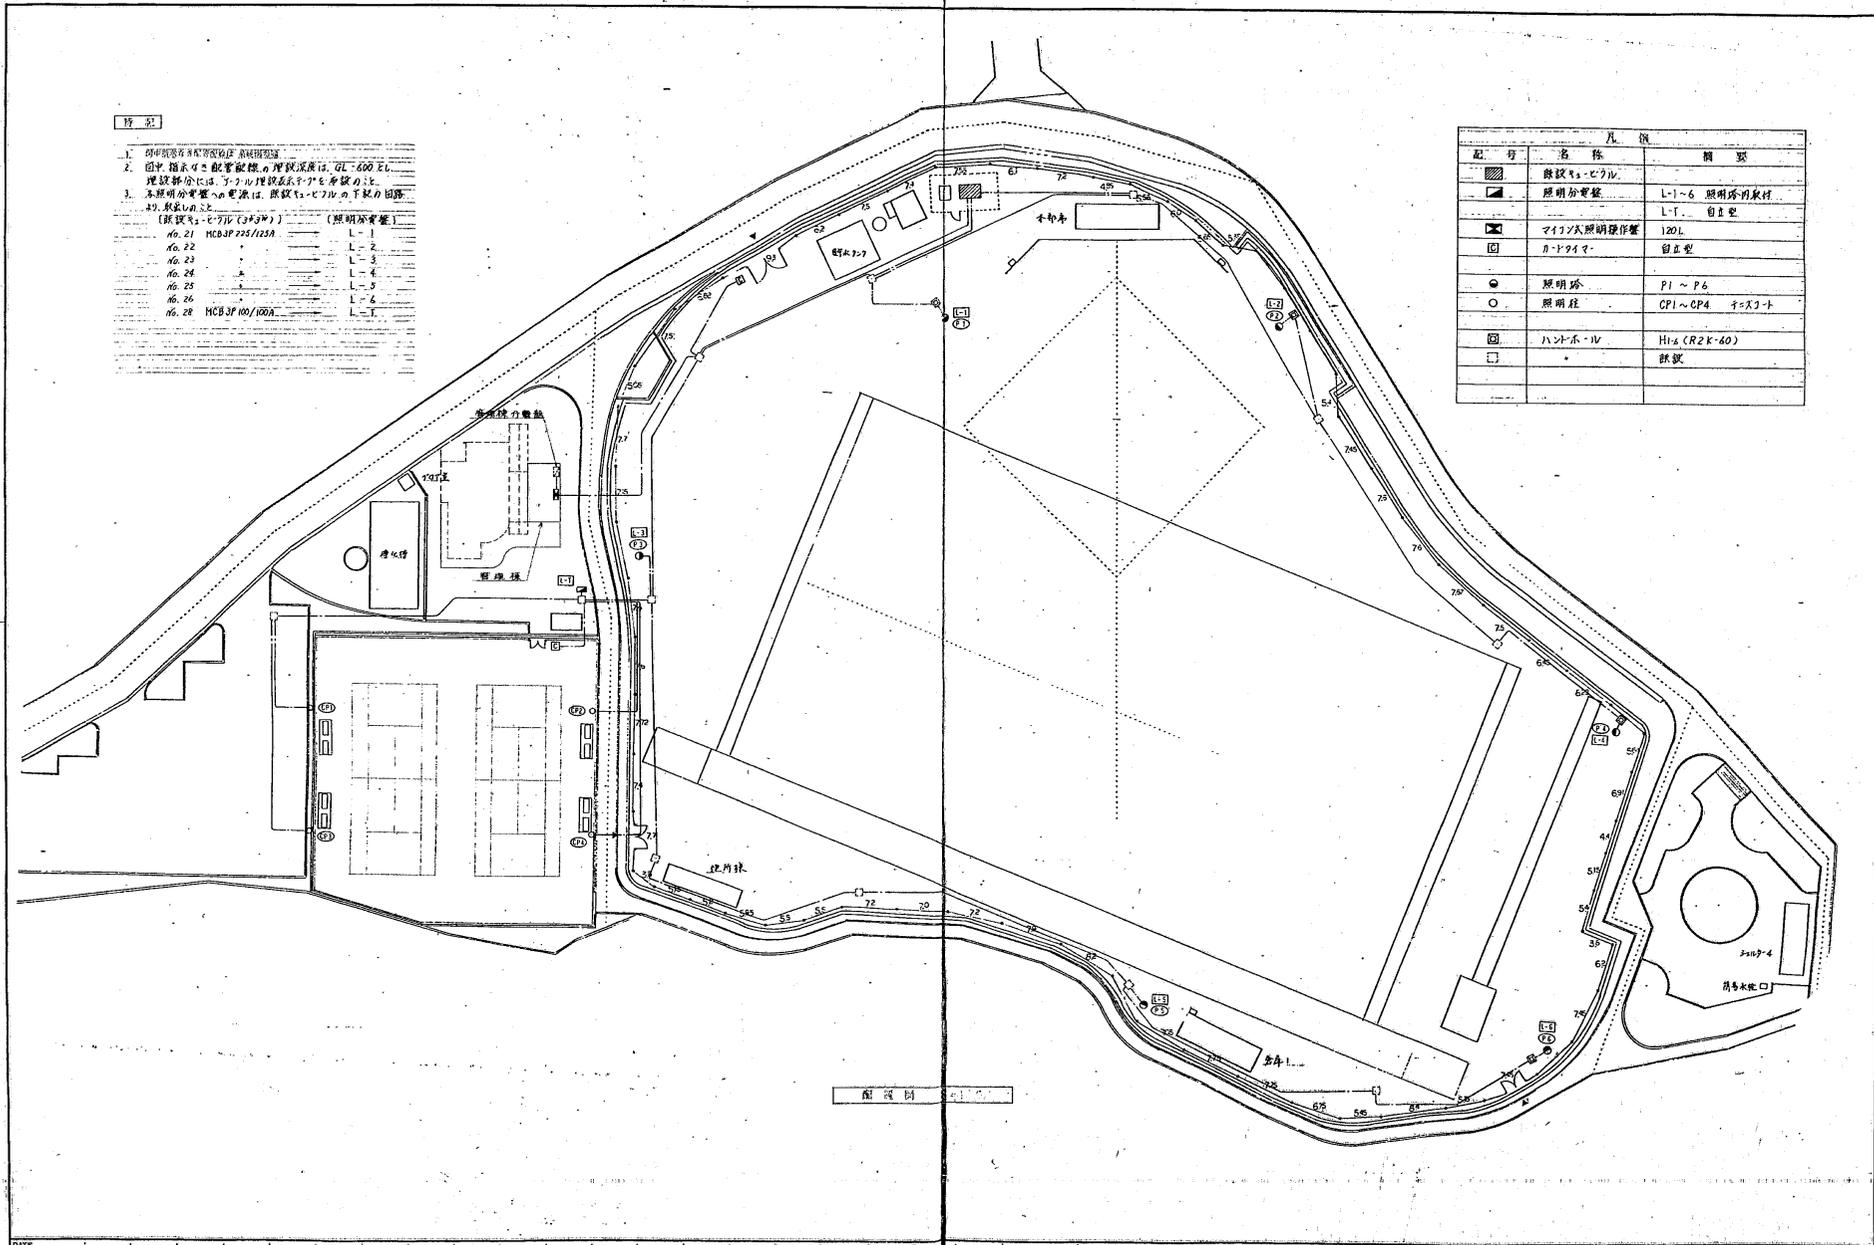


DATE

桑畑総合グラウンド管理等平面図

(資料11-5)

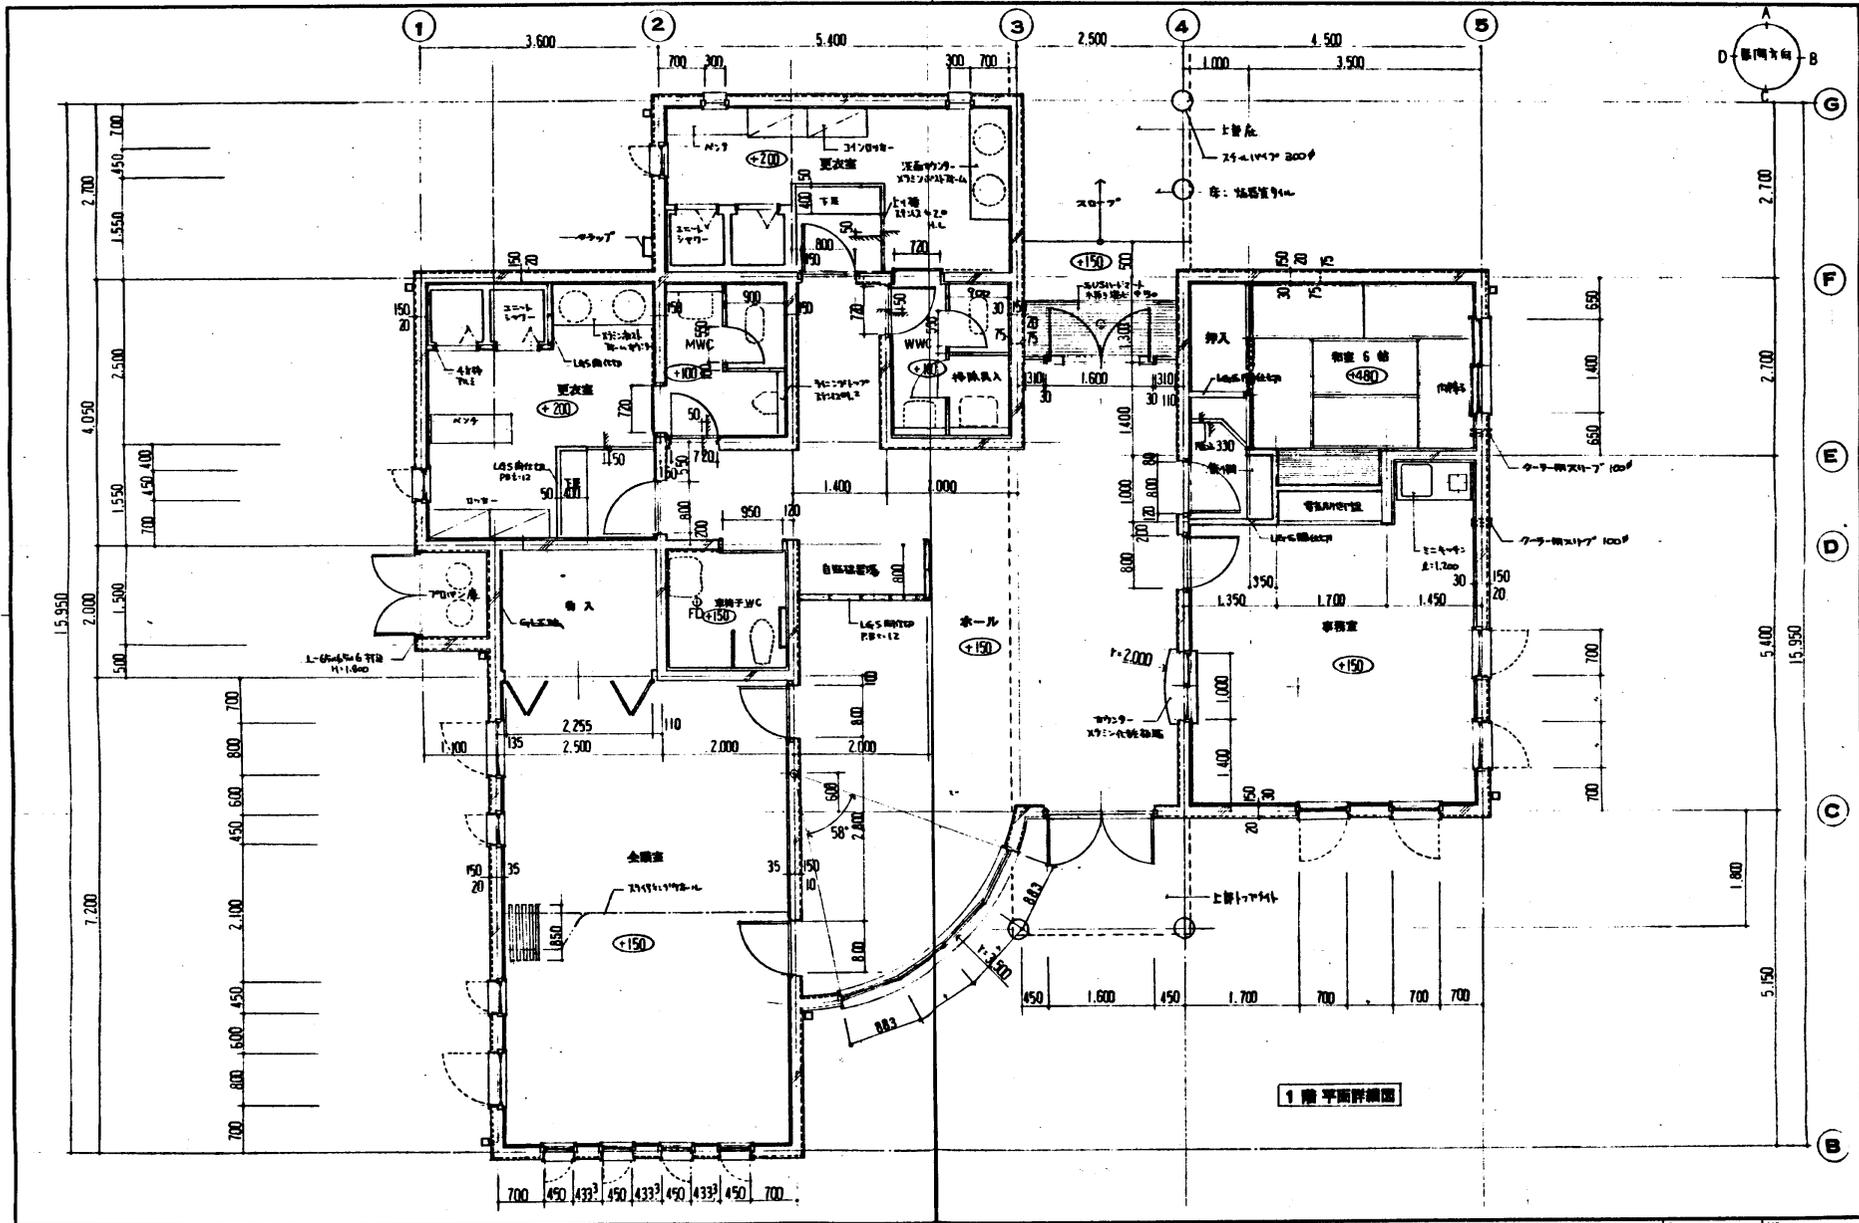


【 阪南市立テニスコート 配置図 】

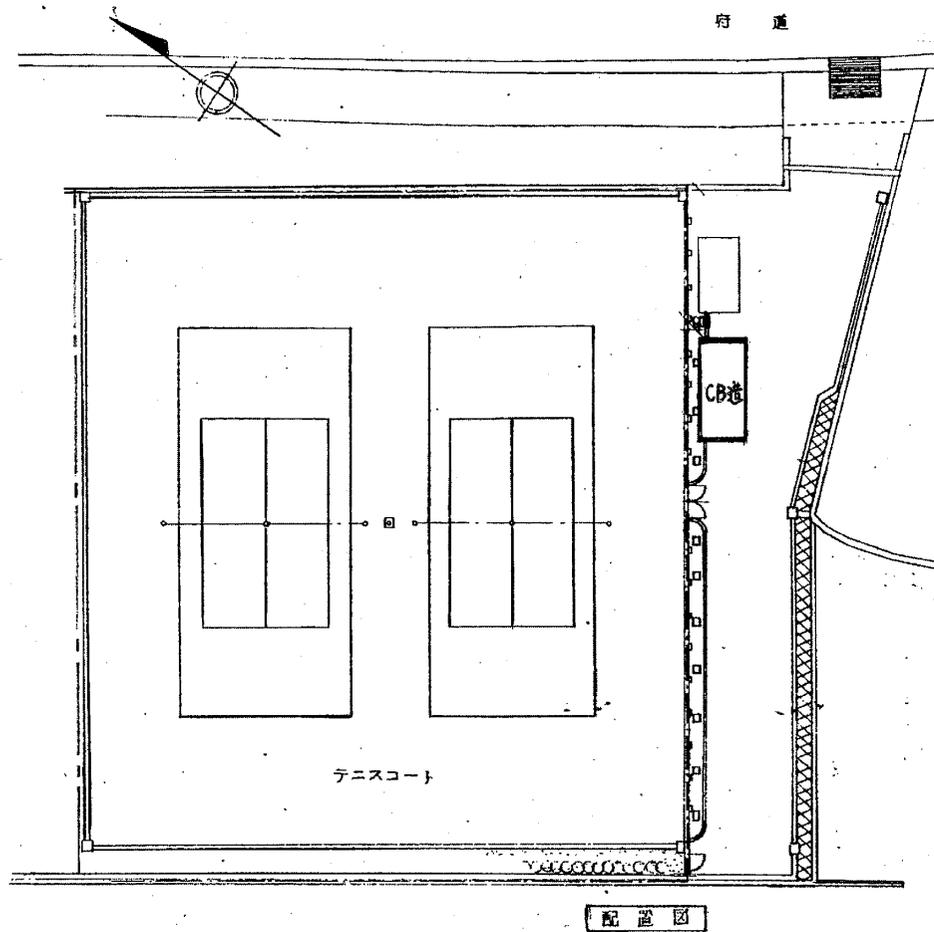

市立テニスコート管理棟平面図。立面図

(資料11-7)

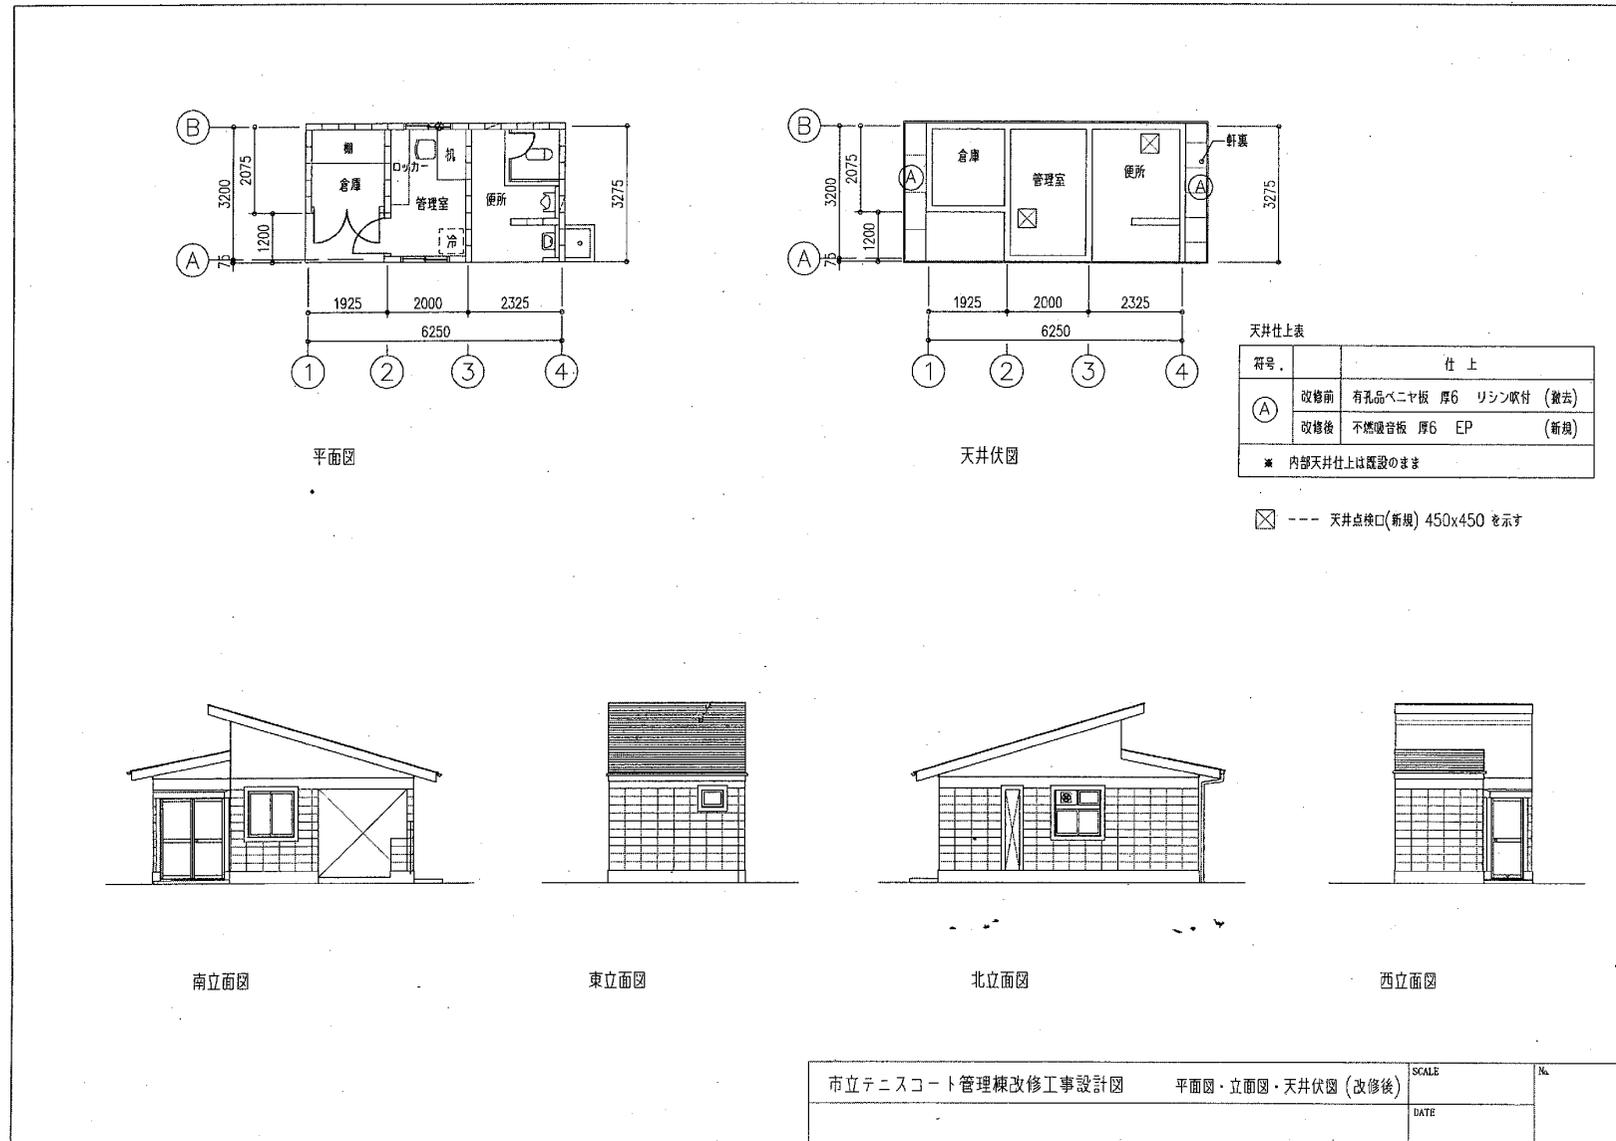

市立テニスコート管理棟改修工事設計図 平面図・立面図・天井伏図 (改修後)	SCALE	No.
	DATE	